



Poświadczą się zgodność niniejszej kopii z treścią materiału państwowego zasobu geodezyjnego i kartograficznego	
Organ prowadzący państwowy zasób geodezyjny i kartograficzny	STAROSTA NYSKI
Nazwa materiału zasobu	M. ZASADNICZA
Identyfikator ewidencyjny materiału zasobu	Pl. 126:K. 75
Data wykonania kopii	10. 09. 2020
Imię, nazwisko i podpis osoby reprezentującej organ	

Obręb ewidencyjny: ZŁOTOGŁOWICE

Skala 1:500

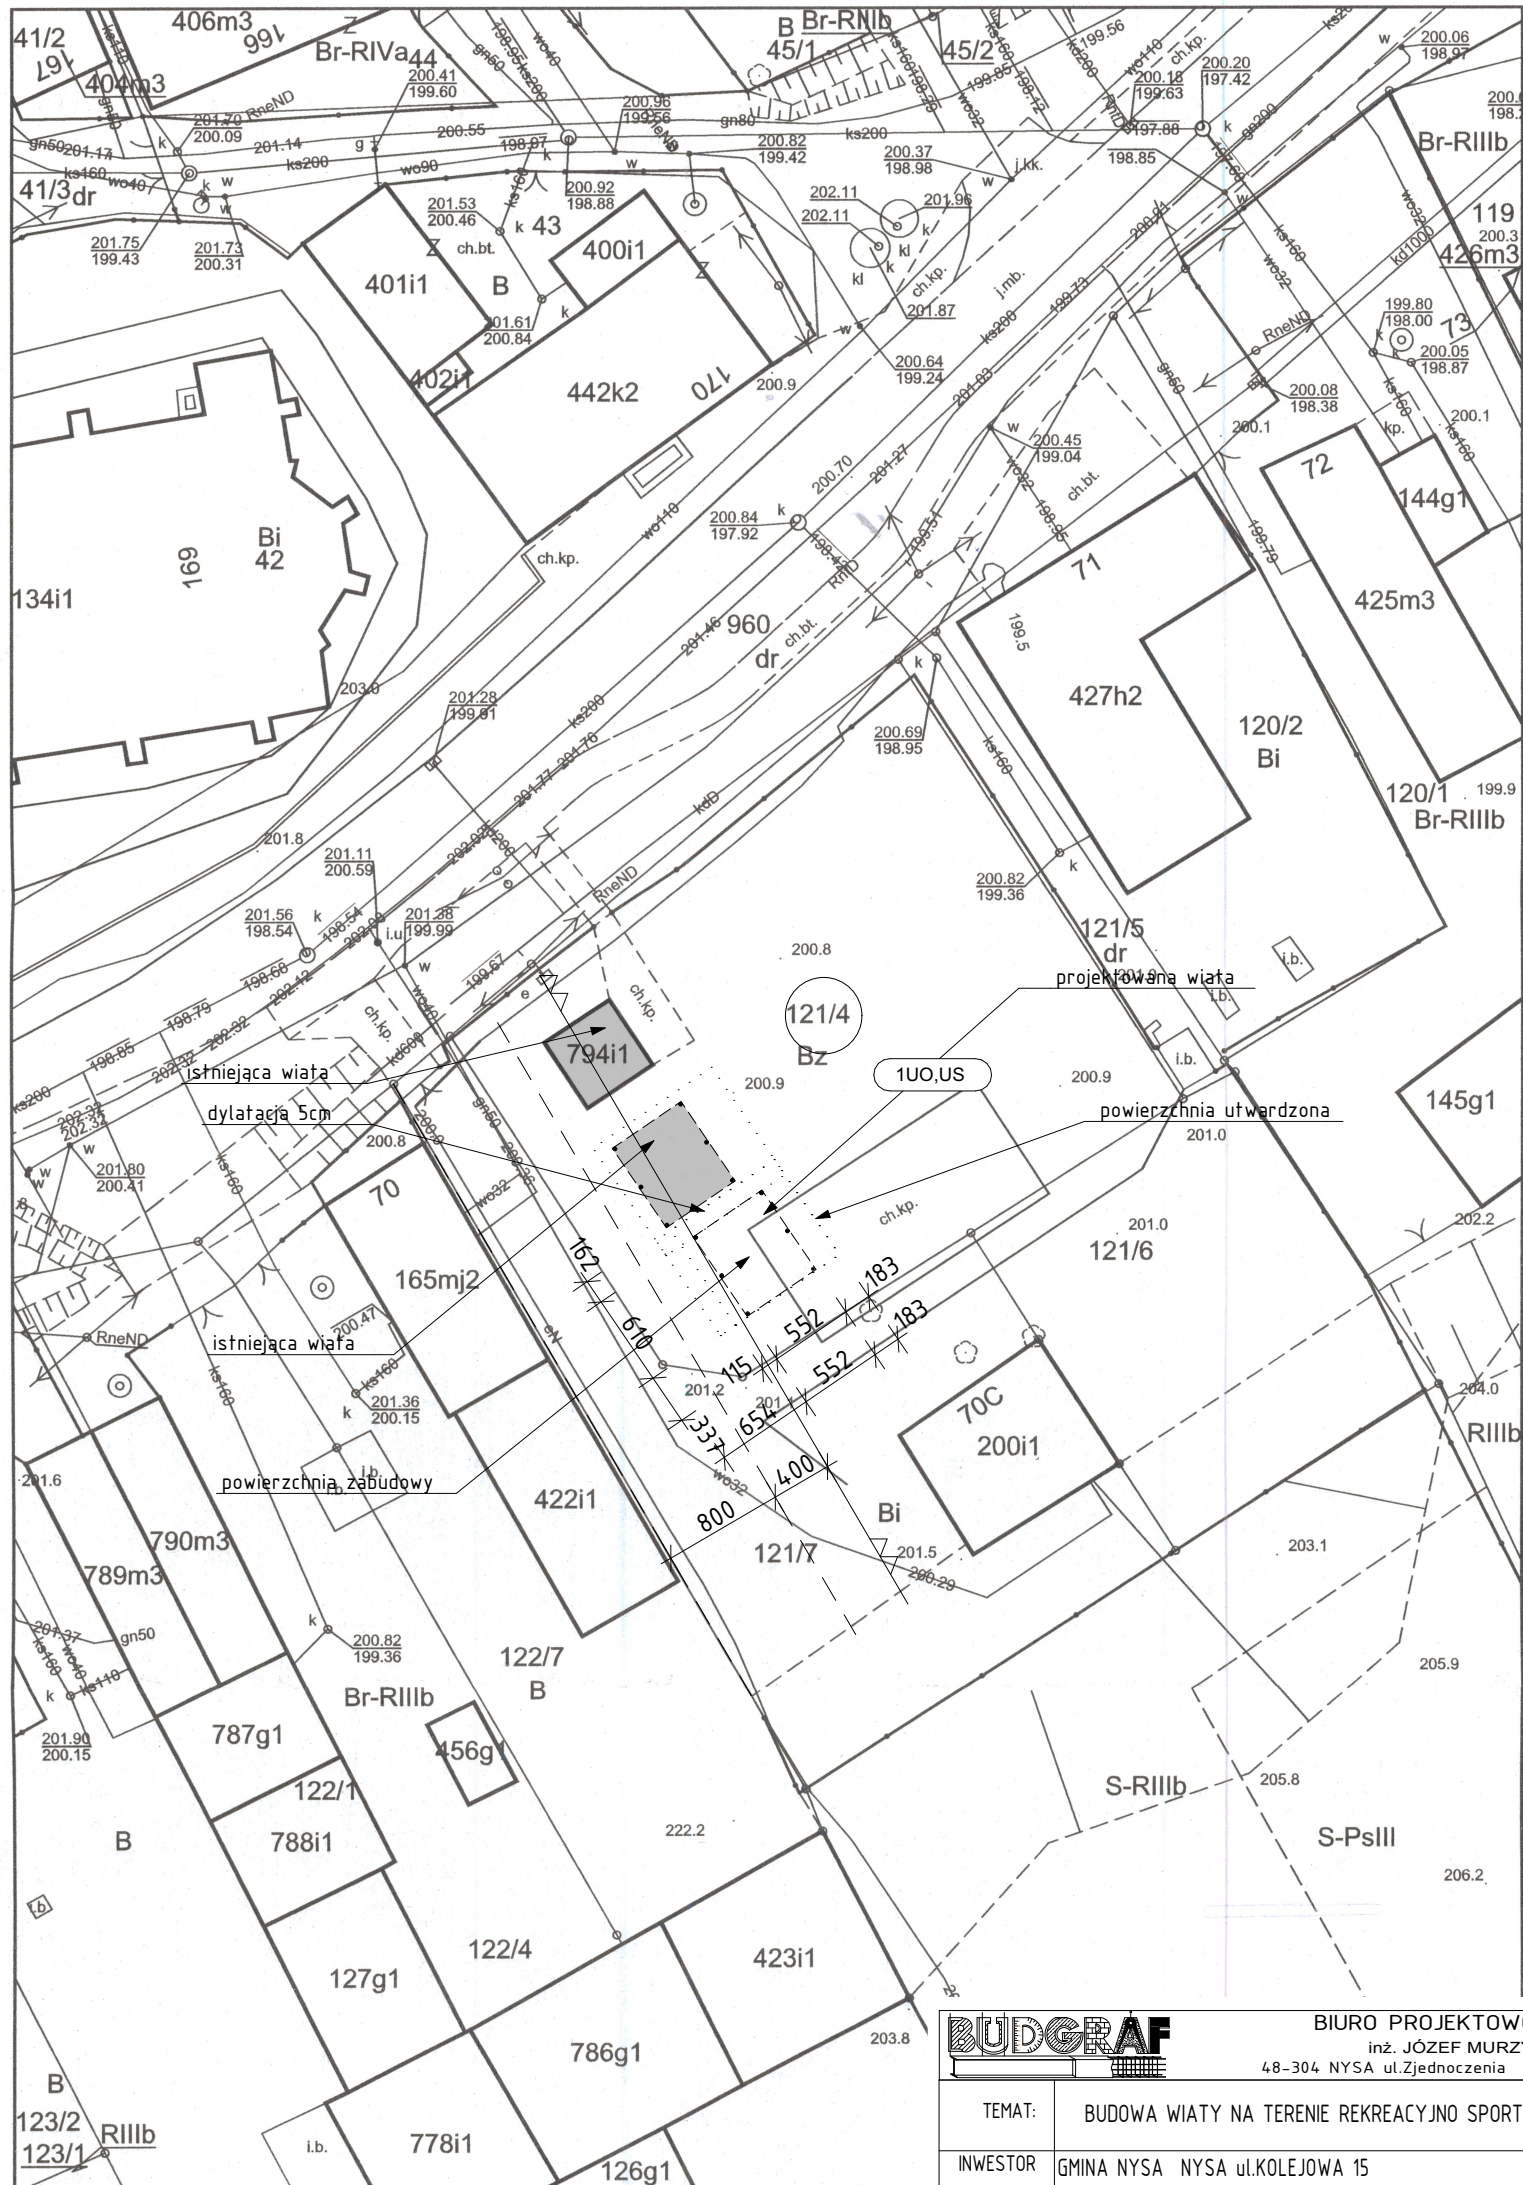


		BIURO PROJEKTOWO-USŁUGOWE inż. JÓZEF MURZYNIAK 48-304 NYSA ul.Zjednoczenia 3/1 tel. 607-634-571	
TEMAT:	BUDOWA WIATY NA TERENIE REKREACYJNO SPORTOWYM WE WSI ZŁOTOGŁOWICE		
INWESTOR	GMINA NYSA NYSA ul.KOLEJOWA 15	Skala	1:500
LOKALIZACJA INWESTYCJI	ZŁOTOGŁOWICE gmina NYSA DZIAŁKA NR 121/4	Rys. nr	PZT1
NAZWA RYSUNKU	Projekt Zagospodarowania Terenu		Data IX.2021r.
FAZA:	DOKUMENTACJA ZGŁOSZENIOWA- Projekt Zagospodarowania Terenu		
FUNKCJA	Projektant, Numer uprawnień, specjalność		Podpis:
PROJEKTANT	inż. Józef Murzyniak, OPL/0350/PWOK/07 , konstrukcyjno-budowlana		

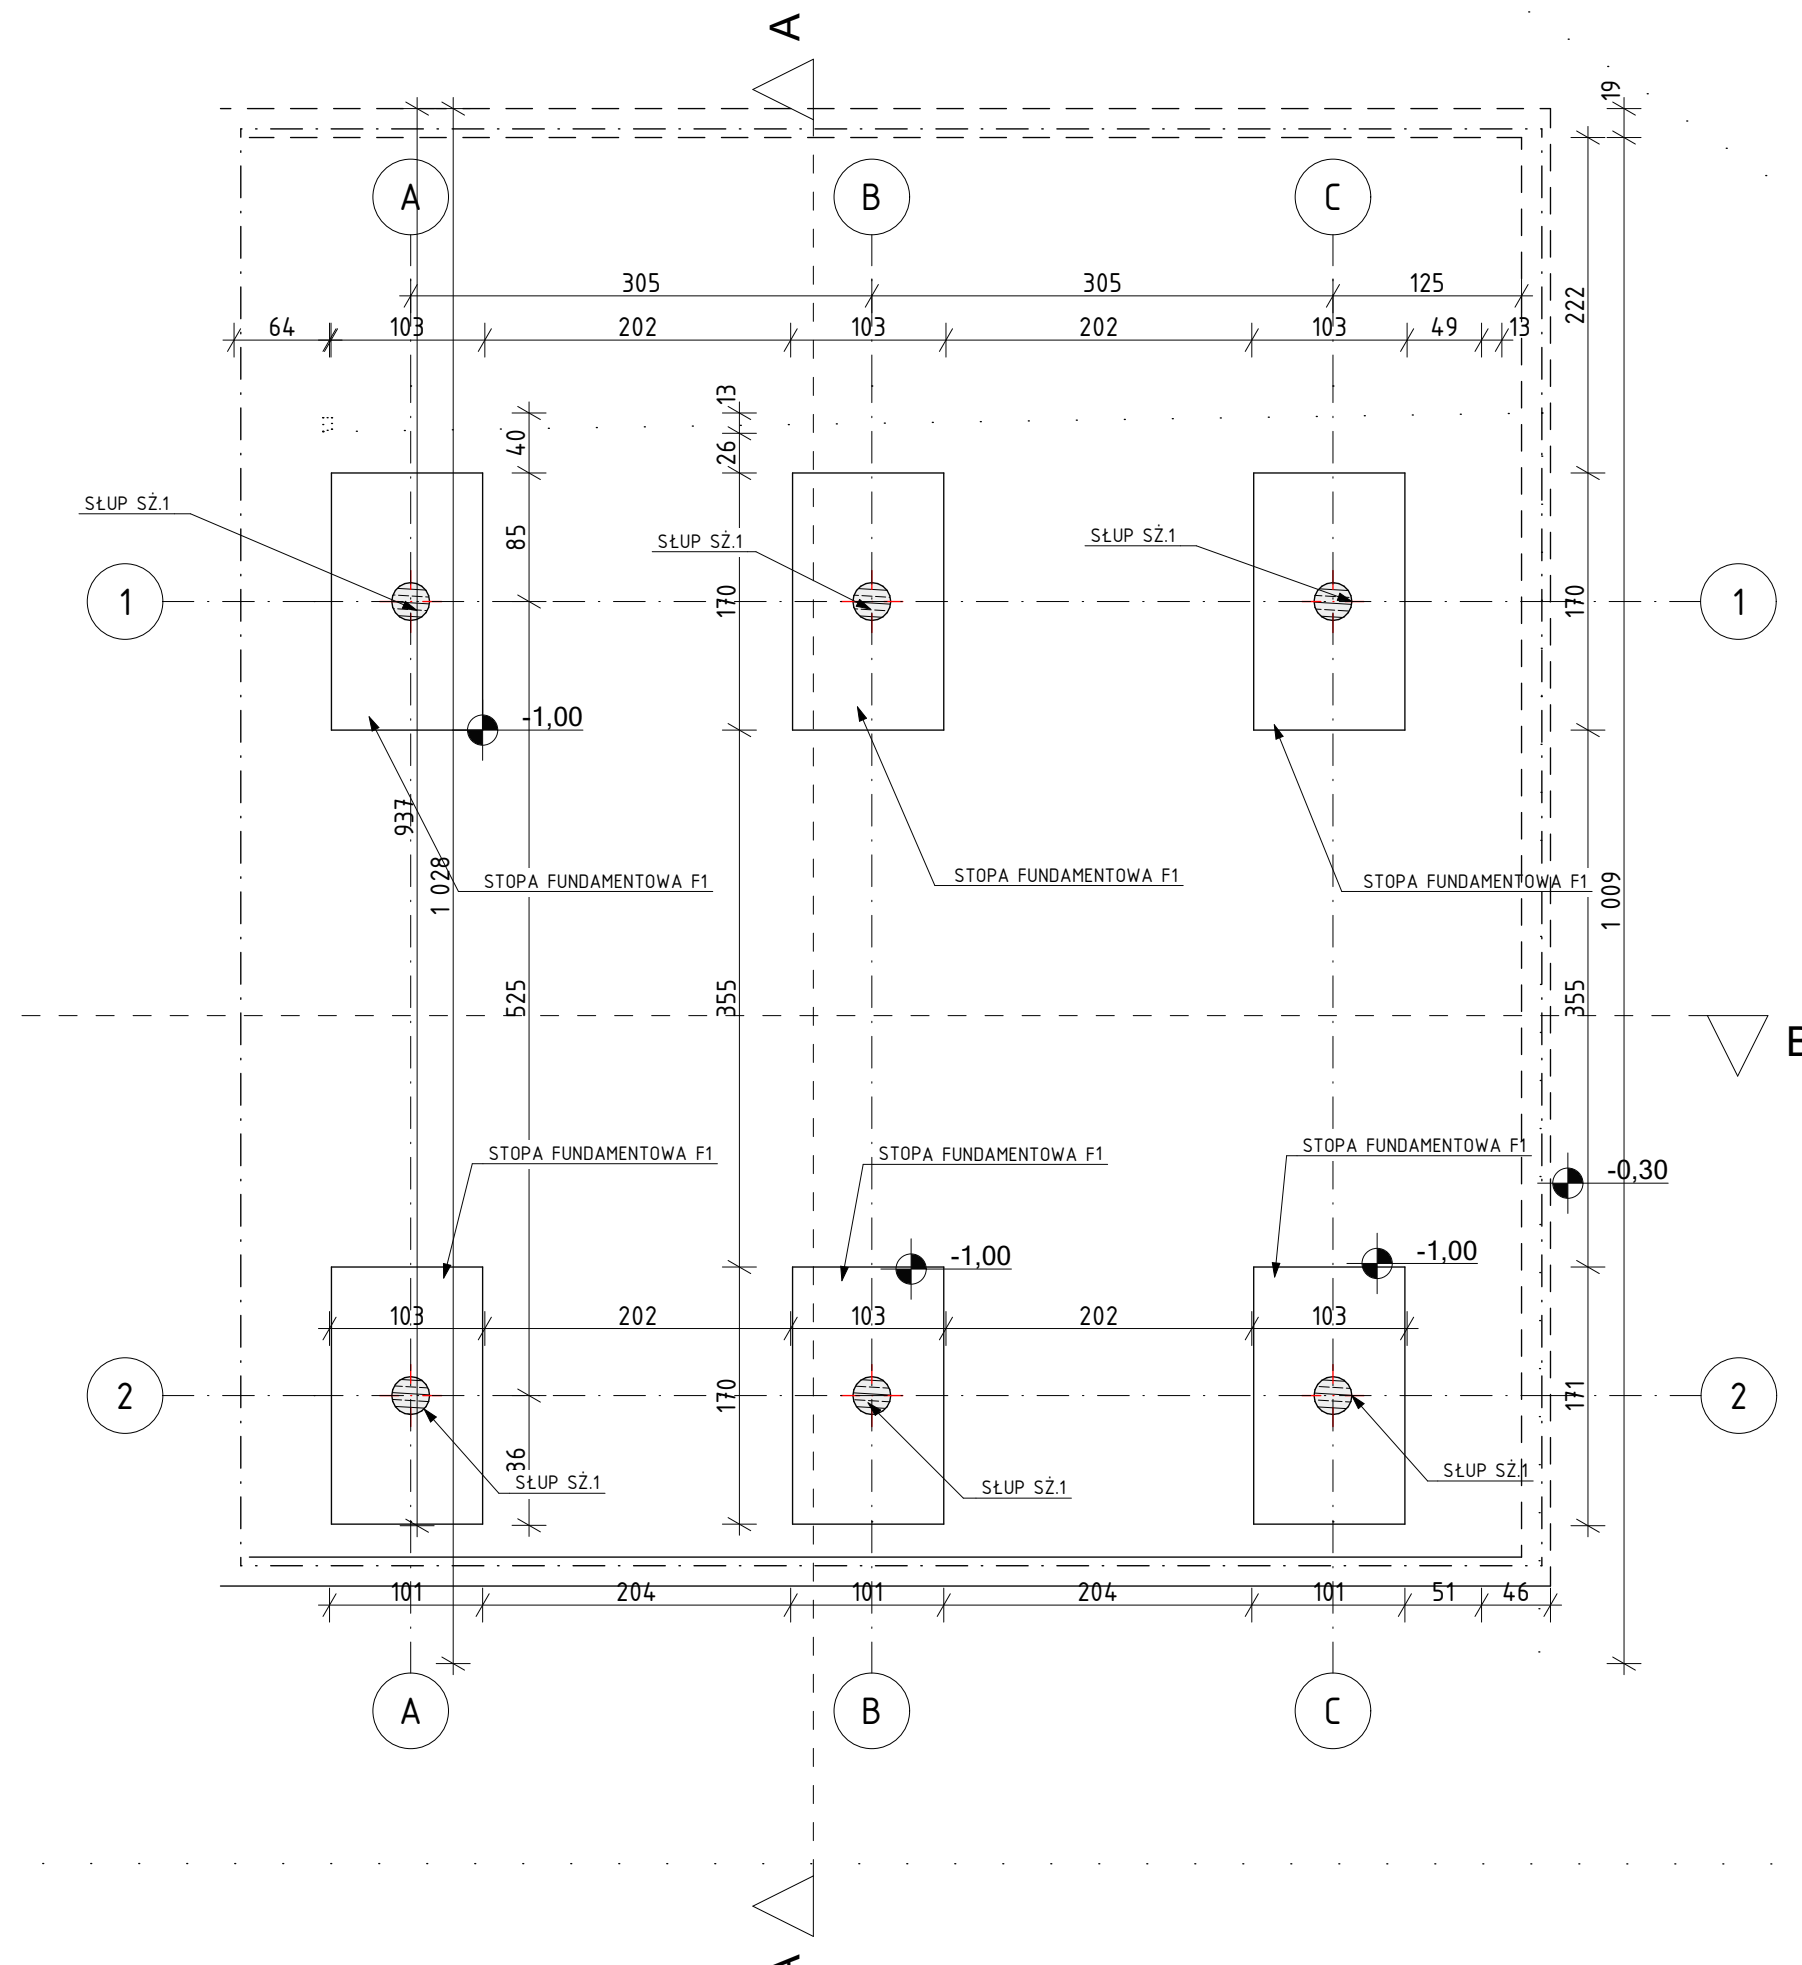


STOPA FUNDAMENTOWA F1 ZELBETOWA STOPA 100/170/40CM BETON B25 ZBROJENIE GŁÓWNE
SIATKA DOŁEM #12 A-IIIIN O OCZKU CO 15CM W OBU KIERUNKACH
ZBROJENIE GÓRNE SIATKA PROSTA #8A-IIIIN OCZKO 20/20CM OTULINA 50mm Z STOPY
WYPUŚCIC ZBROJENIE STARTOWE SŁUPÓW ŻELBETOWYCH SZ.1
SŁUP ŻELBETOWY SZ.1 SŁUP ŻELBETOWY O ŚREDNICY 25CM ZBROJENIE GŁÓWNE 8#16 A-IIIIN,
STRZEMIONA ŚREDNICY 6 CO 12CM NA ODCINKU 0,8M OD KONCA I POZĄTKU ŚRODEM CO 25CM
BETON B25 OTULINA 25mm
-wymiary należy sprawdzić na budowie
- w przypadku natrafienia na słaby grunt, czarnoziem, grunt nasypowy lub inny nie nadający
się do posadowienia,należy pogłębić wykop i wypełnić do poziomu posadowienia chudym
betonem.
- do zasypania przestrzeni pod posadzką na gruncie można wykorzystać pospółkę, tłuczeń,
lub piach kopany stabilizowany cementem, zagęszczony mechanicznie w warstwach maks. 15cm.
Należy usunąć humus i grunt nienośny.Wypełnienie innymi rodzajami gruntu może powodować
nadmierne osiadanie i pękanie posadzek na gruncie
-UWAGA:
-osie ścian tyczyć geodezyjnie
-nie dopuścić do zawolgotnienia dna wykopów, w przypadku zawolgotnienia należy wilgotny grunt
wybrać i wypełnić chudym betonem. Należy możliwie skrócić czas od wykonania wykopu
do wylania fundamentów.
-podany poziom posadowienia :wierzch chudego betonu
-stal A-IIIIN (34GS), A-I (St3Sx)
-BETON B25
-pod ławami zaleca się wylać chudy beton gr.10cm. B7,5

		BIURO PROJEKTOWO-USŁUGOWE inż. JÓZEF MURZYNIAK 48-304 NYSA ul.Zjednoczenia 3/1 tel. 607-634-571	
TEMAT:	BUDOWA WIATY NA TERENIE REKREACYJNO SPORTOWYM WE WSI ZŁOTOGŁOWICE		
INWESTOR	GMINA NYSA NYSA ul.KOLEJOWA 15		Skala
LOKALIZACJA	ZŁOTOGŁOWICE gmina NYSA DZIAŁKA NR 121/4		1:50
INWESTYCJI			Rys. nr
			A.1
NAZWA RYSUNKU	Rzutu Fundamentów		Data
			IX.2021r.
FAZA: DOKUMENTACJA ZGŁOSZENIOWA-Projekt architektoniczno-konstrukcyjny			
FUNKCJA	Projektant, Numer uprawnień, specjalność		Podpis:
PROJEKTANT	inż. Józef Murzyniak, OPL/0350/PWOK/07 , konstrukcyjno-budowlana		

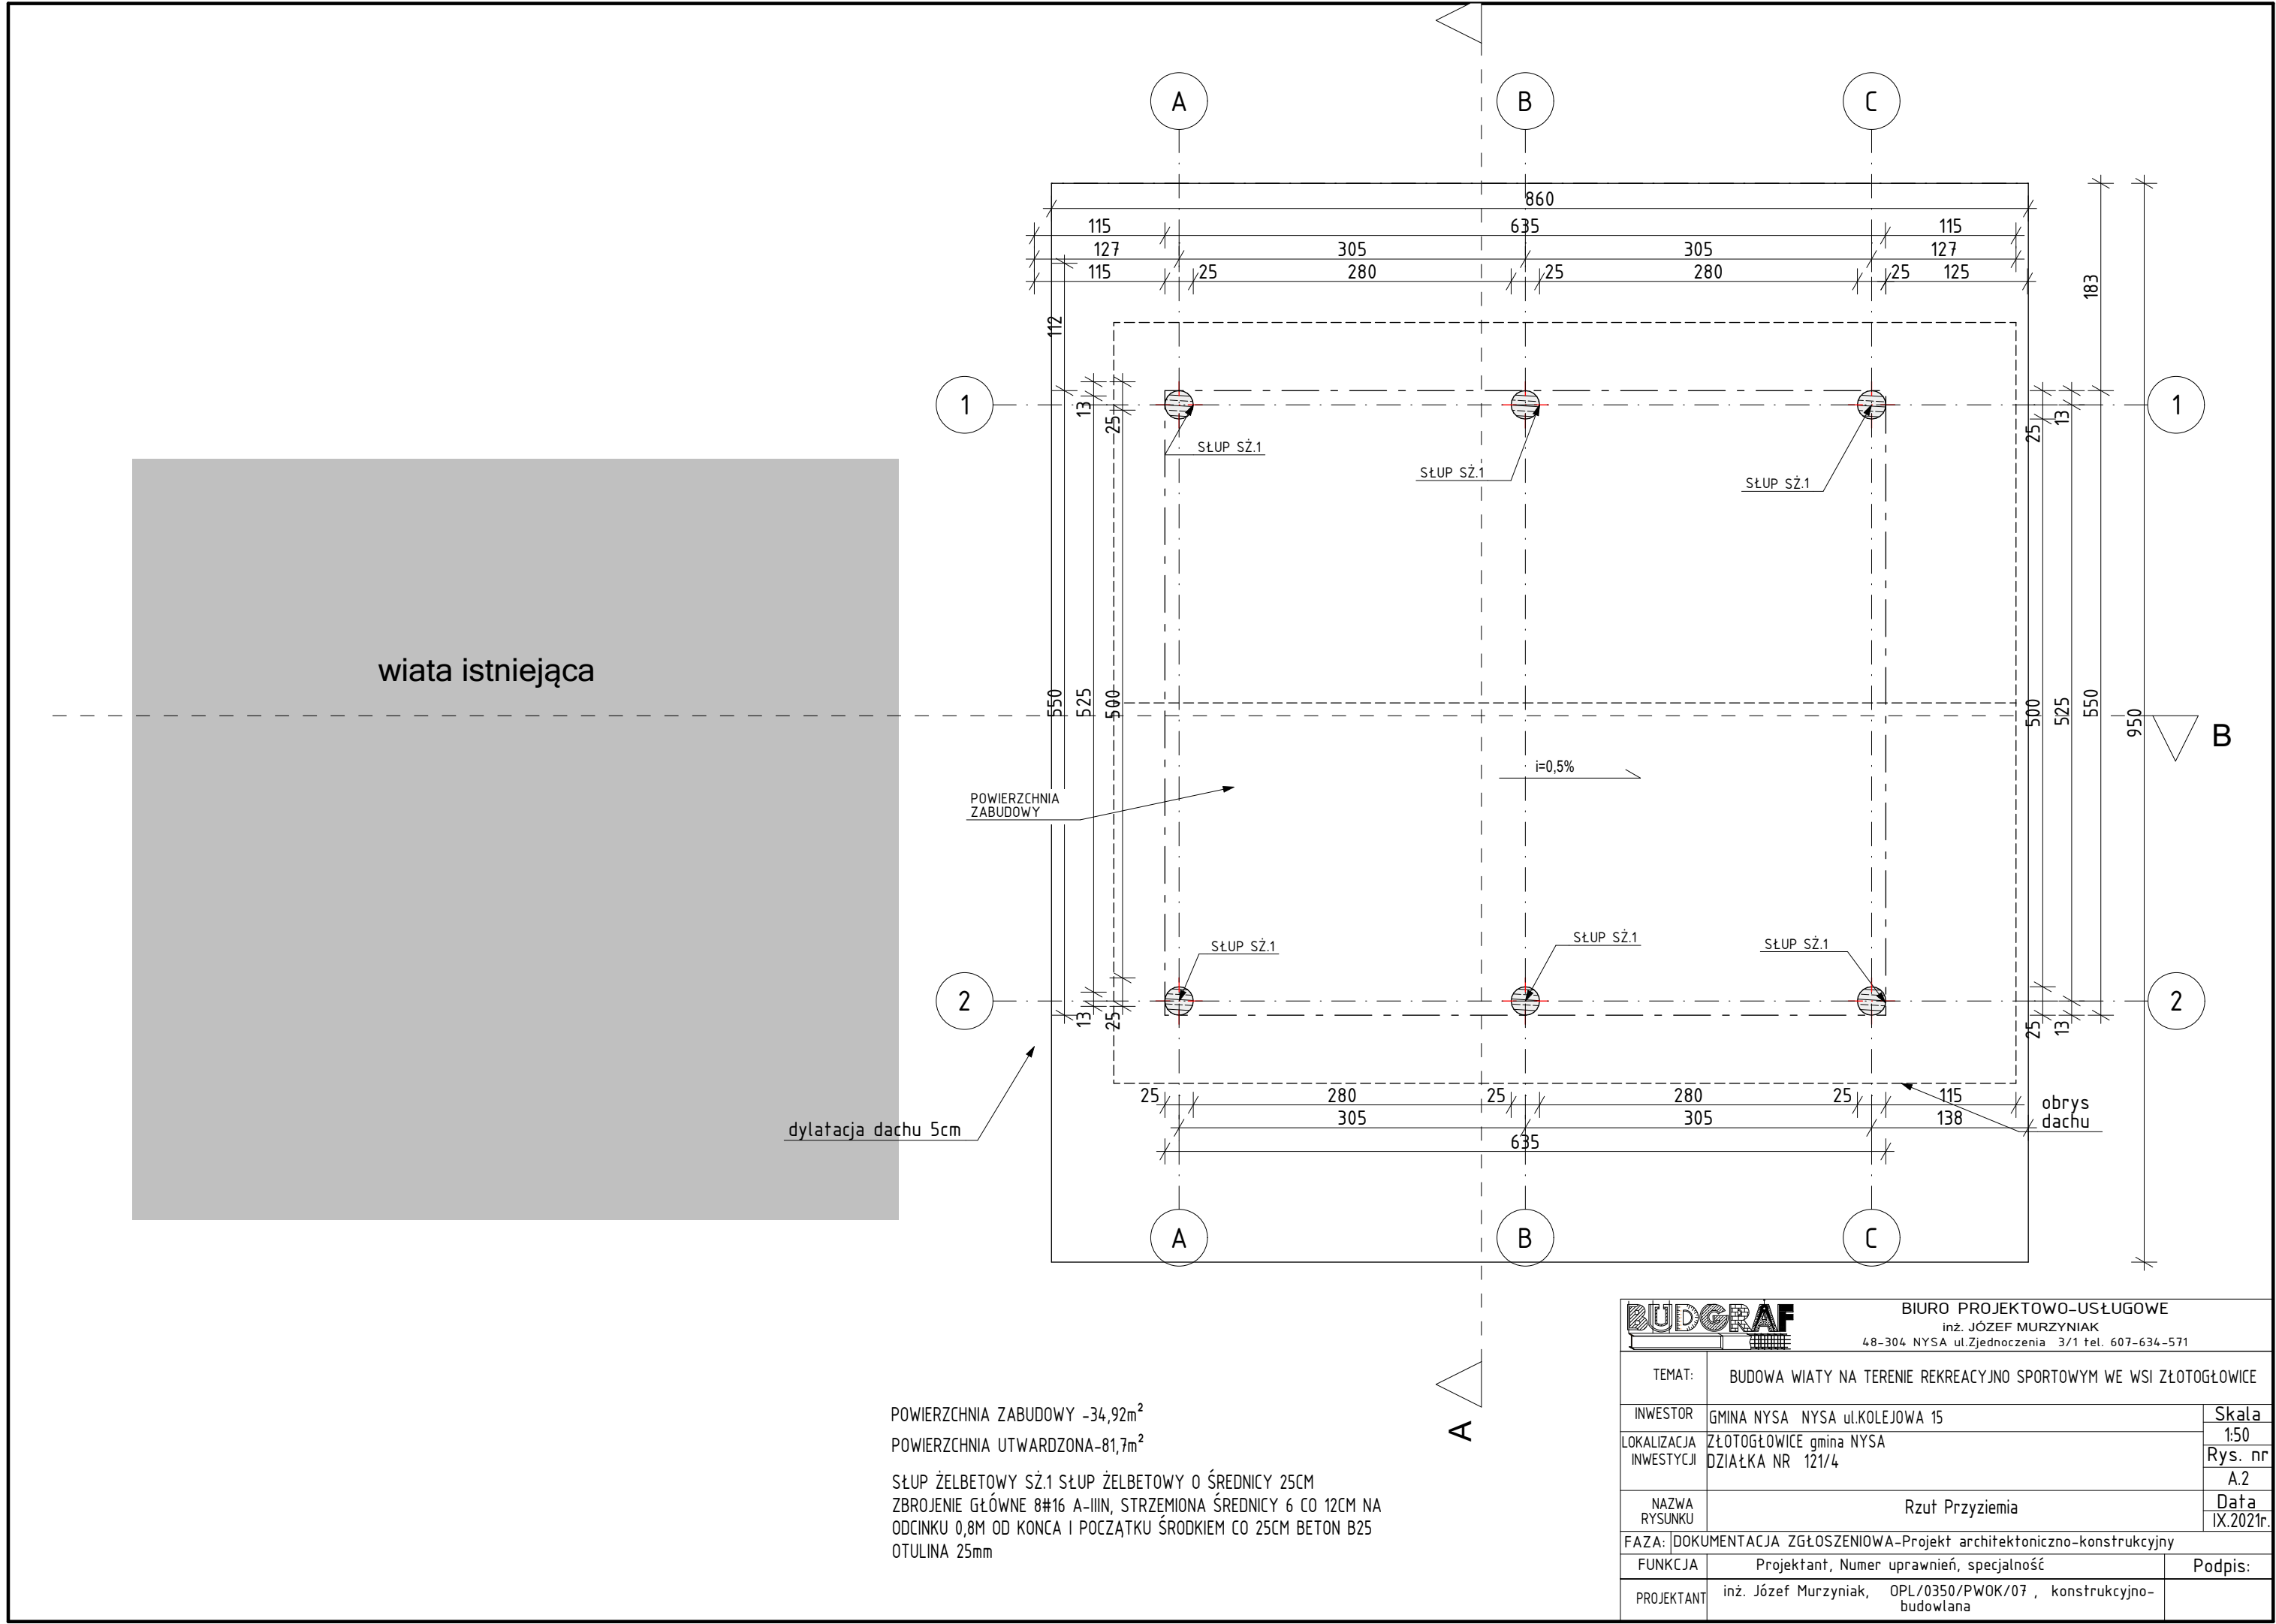


ZESTAWIENIE DACHU (ZGRUBNE)			
NACHYLENIE DACHU	POWIERZCHNIA DACHU	Długość okapów	Status przebudowy
30,0°			
	30,74	795	Projektowane
	30,74	795	Projektowane
	61,48 m²	1 590 cm	

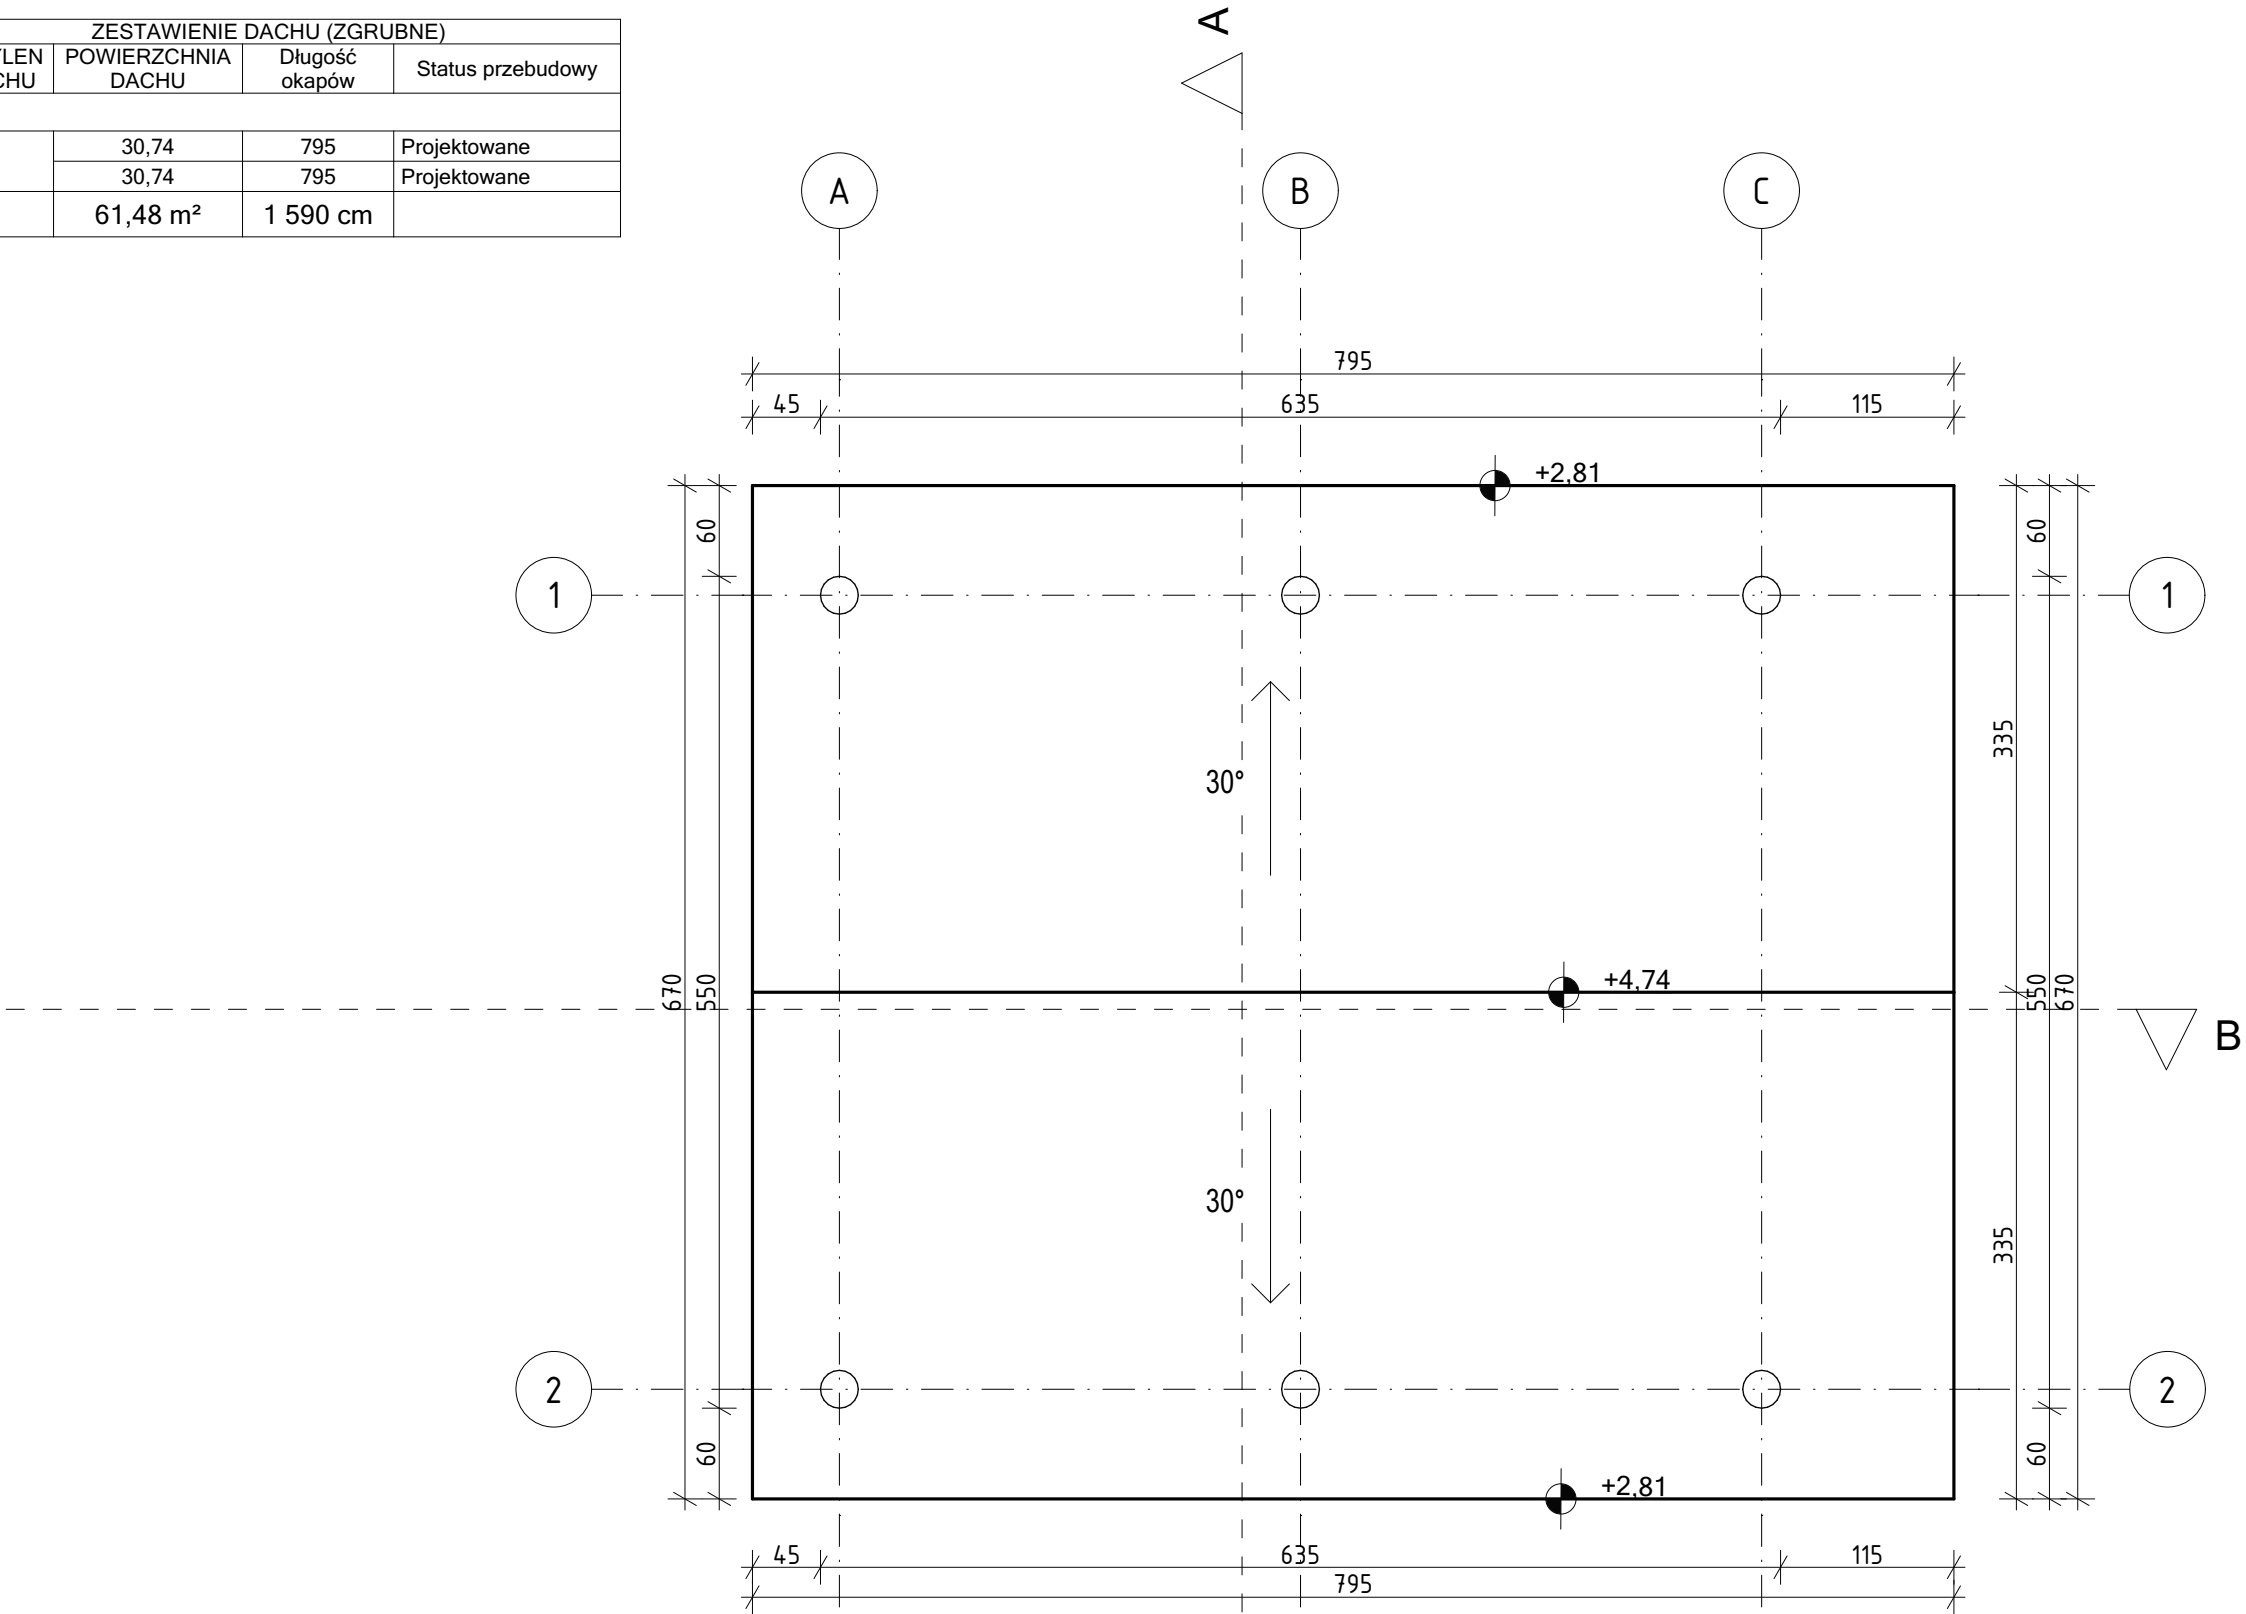

POKRYCIE DACHU DACHÓWKA BITUMICZNA
NA PODKŁADZIE PAPOWYM I PEŁNYM
DESKOWANIU


		BIURO PROJEKTOWO-USŁUGOWE inż. JÓZEF MURZYNIAK 48-304 NYSA ul.Zjednoczenia 3/1 tel. 607-634-571	
TEMAT:	BUDOWA WIATY NA TERENIE REKREACYJNO SPORTOWYM WE WSI ZŁOTOGŁOWICE		
INWESTOR	GMINA NYSA NYSA ul.KOLEJOWA 15	Skala	
LOKALIZACJA	ZŁOTOGŁOWICE gmina NYSA	1:50, 1:1	
INWESTYCJI	DZIAŁKA NR 121/4	Rys. nr	
		A.3	
NAZWA RYSUNKU	Rzut Dachy		Data
			IX.2021r.
FAZA: DOKUMENTACJA ZGŁOSZENIOWA-Projekt architektoniczno-konstrukcyjny			
FUNKCJA	Projektant, Numer uprawnień, specjalność		Podpis:
PROJEKTANT	inż. Józef Murzyniak, OPL/0350/PWOK/07 , konstrukcyjno-budowlana		

styku z murem przekładką z papy
-murtate mocować do wieńców kotwami stalowymi Ø16
-NA RYSUNKU PODANO RZĘDNE SPODU ELEMENTÓW
-mocowanie krokwi do murtat wykona w pełnym okuciu kształtkami BMF
-elementy drewniane izolować na styku z murem przekładką z papy
-murtate mocować do wieńców kotwami stalowymi Ø16
-NA RYSUNKU PODANO RZĘDNE SPODU ELEMENTÓW

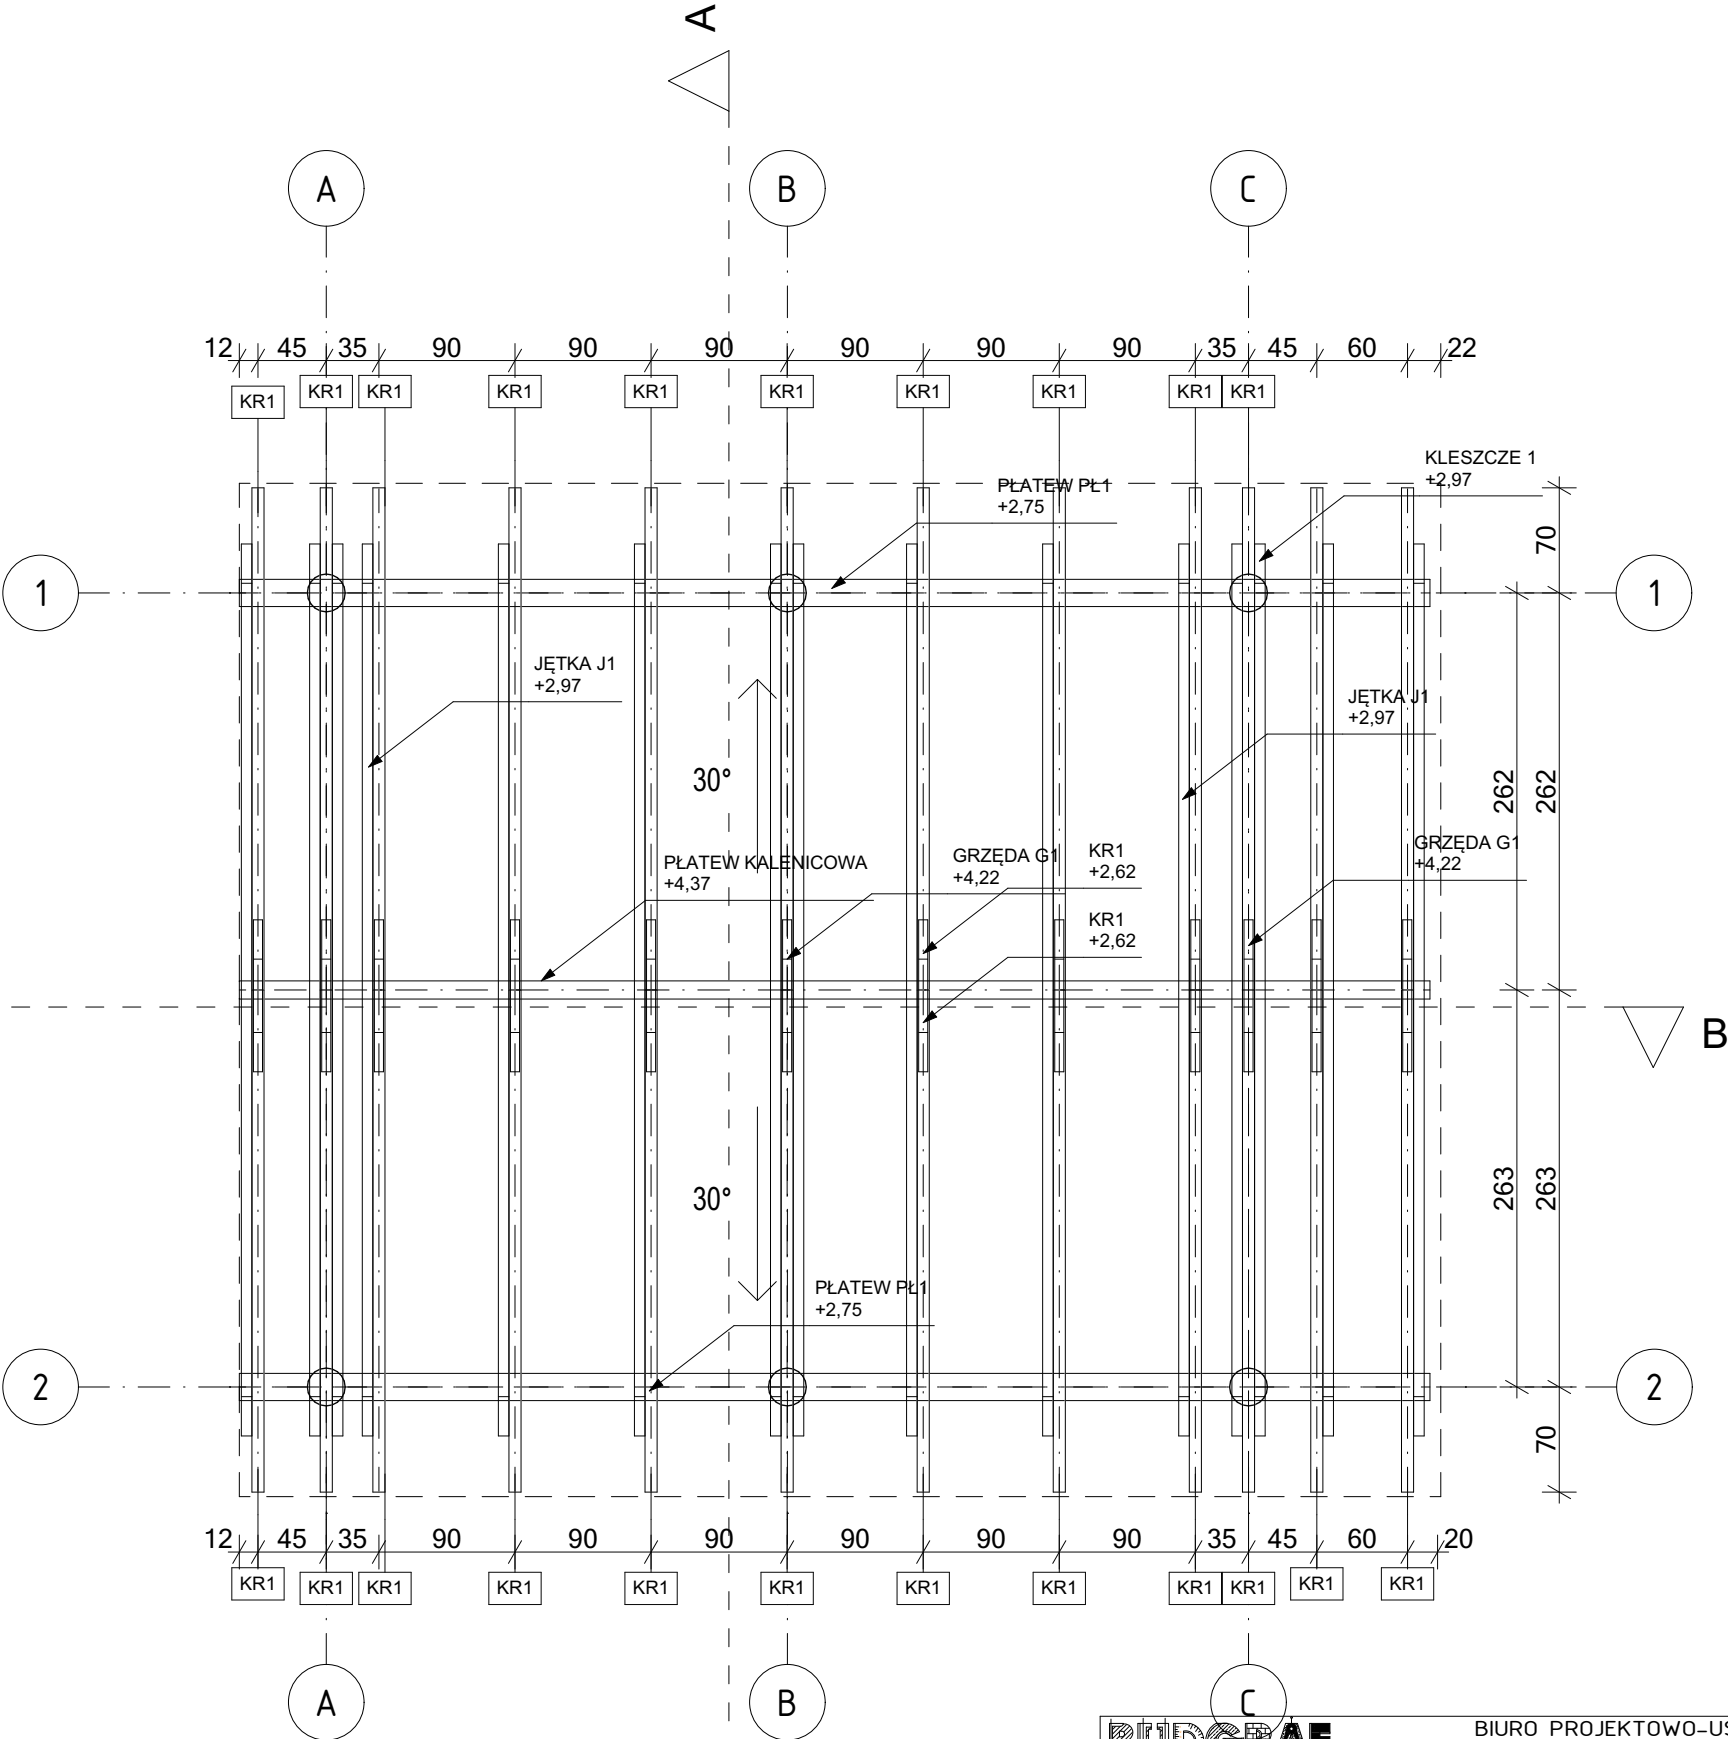

ZESTAWIENIE WIĘŻBA CM					
OZNACZENIE	SZER	WYS.	DŁUG .	Ilość	OBJ.
GRZĘDA G1	6	15	105	12	0,12
JEŦKA J1	7	15	590	9	0,54
KLESZCZE 1	7	15	590	3	0,36
KR1	8	16	385	24	1,20
PŁATEW KALENICOWA	12	12	790	1	0,11
PŁATEW PŁ1	18	22	790	2	0,62
					2,95 m³

BUDGRAF			BIURO PROJEKTOWO-USŁUGOWE	
			inż. JÓZEF MURZYNIAK	
			48-304 NYSA ul.Zjednoczenia 3/1 tel. 607-634-571	
TEMAT:	BUDOWA WIATY NA TERENIE REKREACYJNO SPORTOWYM WE WSI ZŁOTOGŁOWICE			Skala
INWESTOR	GMINA NYSA NYSA ul.KOLEJOWA 15			1:50
LOKALIZACJA	ZŁOTOGŁOWICE gmina NYSA			Rys. nr
INWESTYCJI	DZIAŁKA NR 121/4			A.4
NAZWA RYSUNKU	Rzut Wieży Dachowej			Data
FAZA:	DOKUMENTACJA ZGŁOSZENIOWA-Projekt architektoniczno-konstrukcyjny			IX.2021r.
FUNKCJA	Projektant, Numer uprawnień, specjalność			Podpis:
PROJEKTANT	inż. Józef Murzyniak, OPL/0350/PWOK/07 , konstrukcyjno-budowlana			

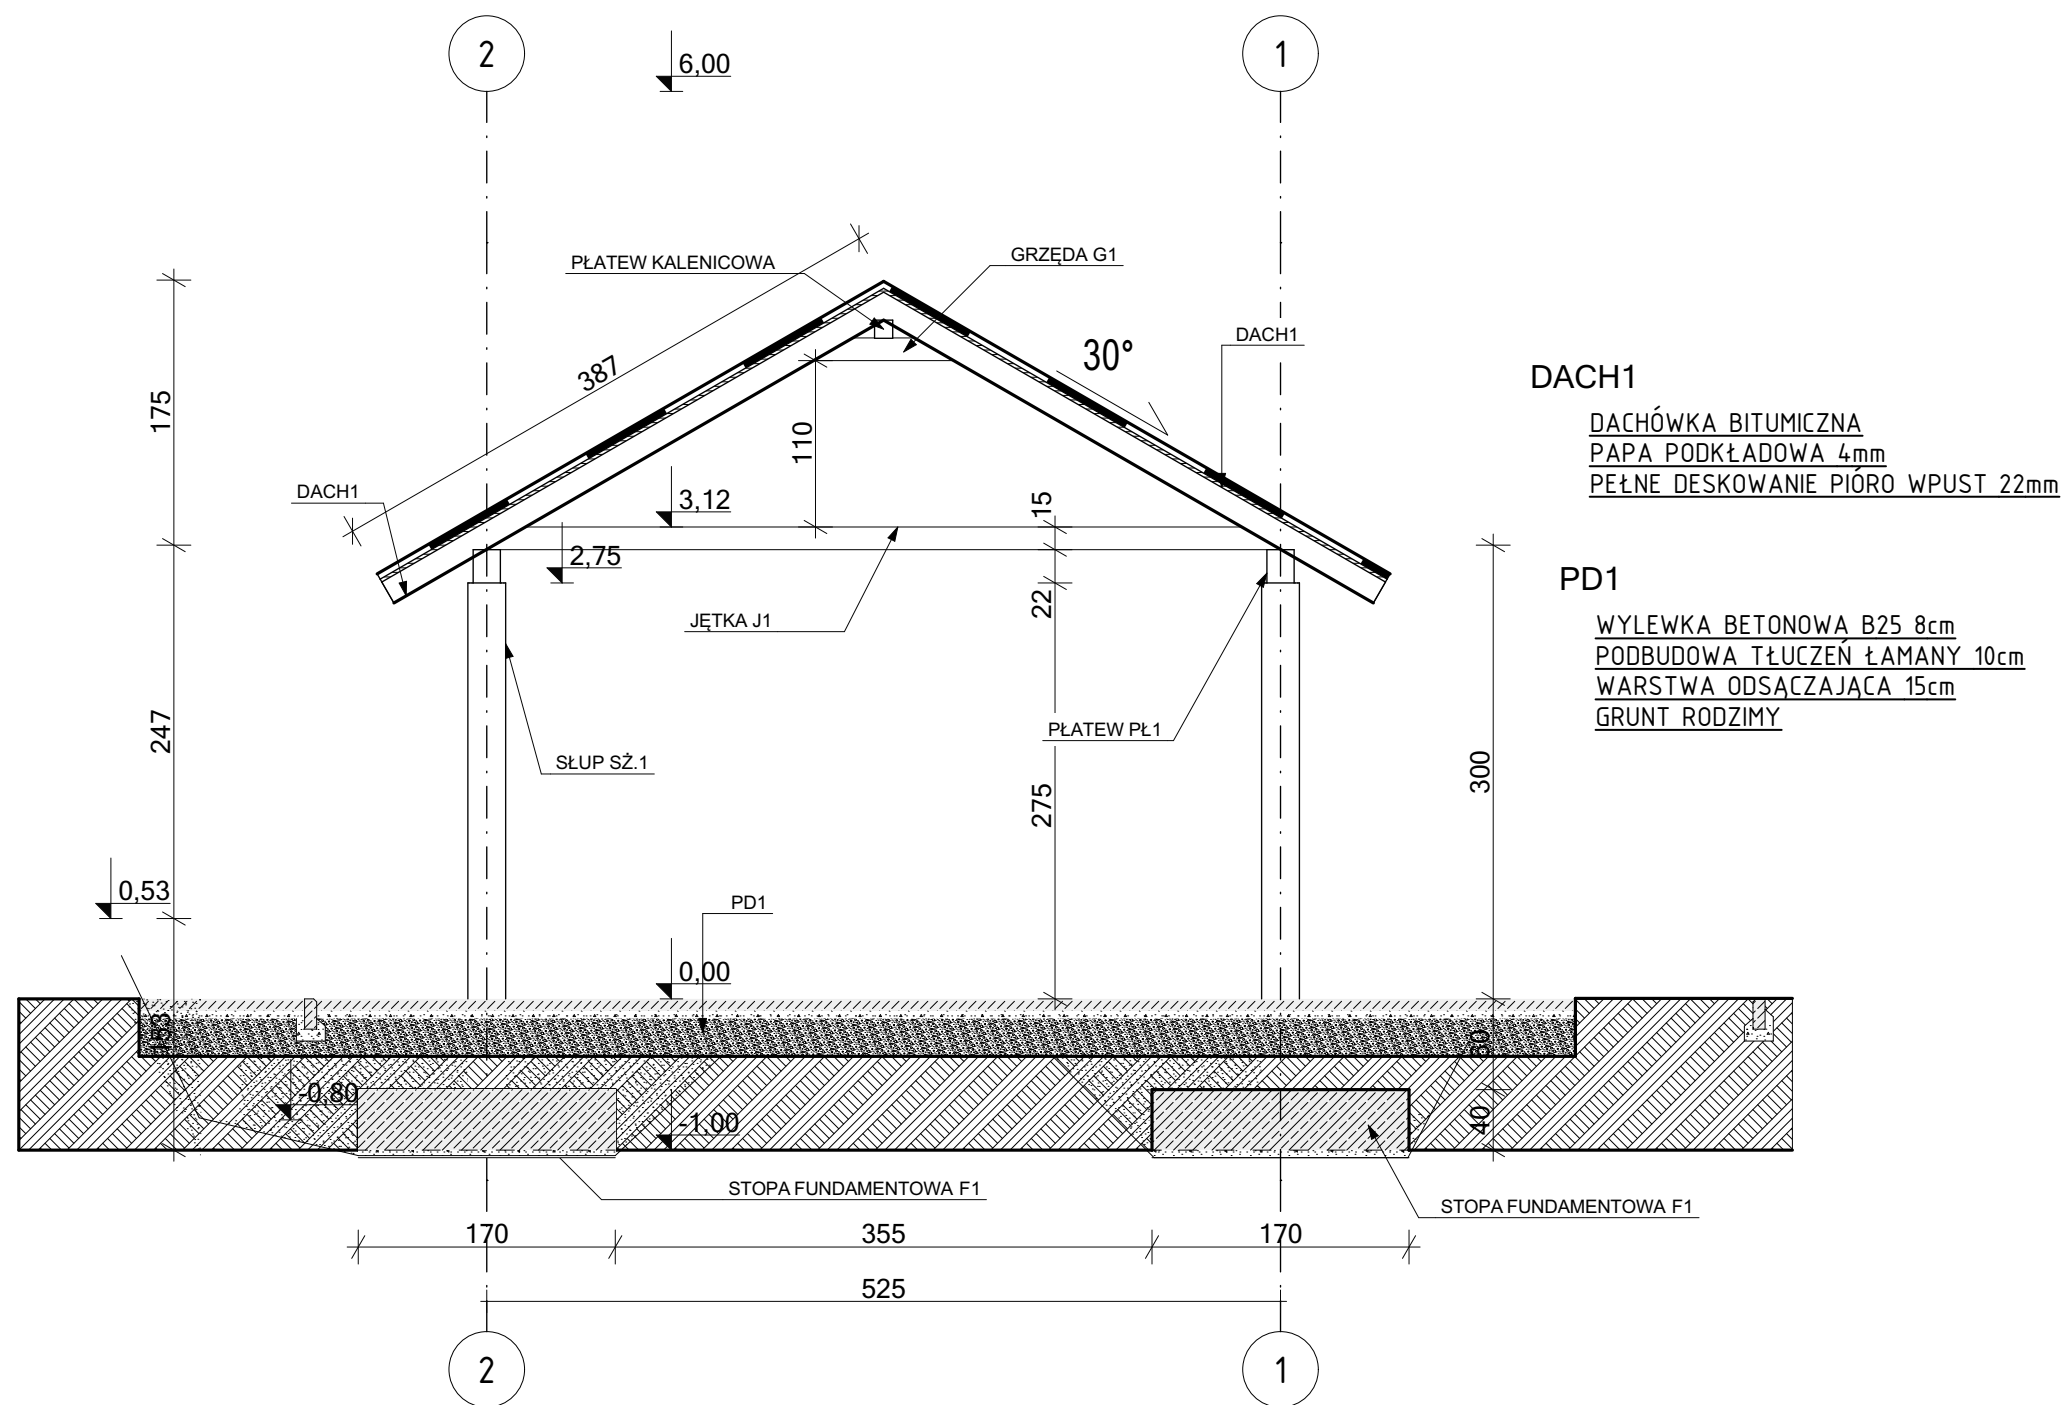

DACH1

DACHÓWKA BITUMICZNA
PAPA PODKŁADOWA 4mm
PEŁNE DESKOWANIE PIÓRO WPUST 22mm


PD1

WYLEWKA BETONOWA B25 8cm
PODBUDOWA TŁUCZEŃ ŁAMANY 10cm
WARSTWA ODSĄCZAJĄCA 15cm
GRUNT RODZIMY




BIURO PROJEKTOWO-USŁUGOWE
inż. JÓZEF MURZYNIAK
48-304 NYSA ul. Zjednoczenia 3/1 tel. 607-634-571


TEMAT:	BUDOWA WIATY NA TERENIE REKREACYJNO SPORTOWYM WE WSI ZŁOTOGŁOWICE		
INWESTOR	GMINA NYSA NYSA ul. KOLEJOWA 15		Skala 1:50
LOKALIZACJA INWESTYCJI	ZŁOTOGŁOWICE gmina NYSA DZIAŁKA NR 121/4		Rys. nr A.5
NAZWA RYSUNKU	Przekrój AA		Data IX.2021r.
FAZA:	DOKUMENTACJA ZGŁOSZENIOWA-Projekt architektoniczno-konstrukcyjny		
FUNKCJA	Projektant, Numer uprawnień, specjalność		Podpis:
PROJEKTANT	inż. Józef Murzyniak, OPL/0350/PWOK/07, konstrukcyjno-budowlana		

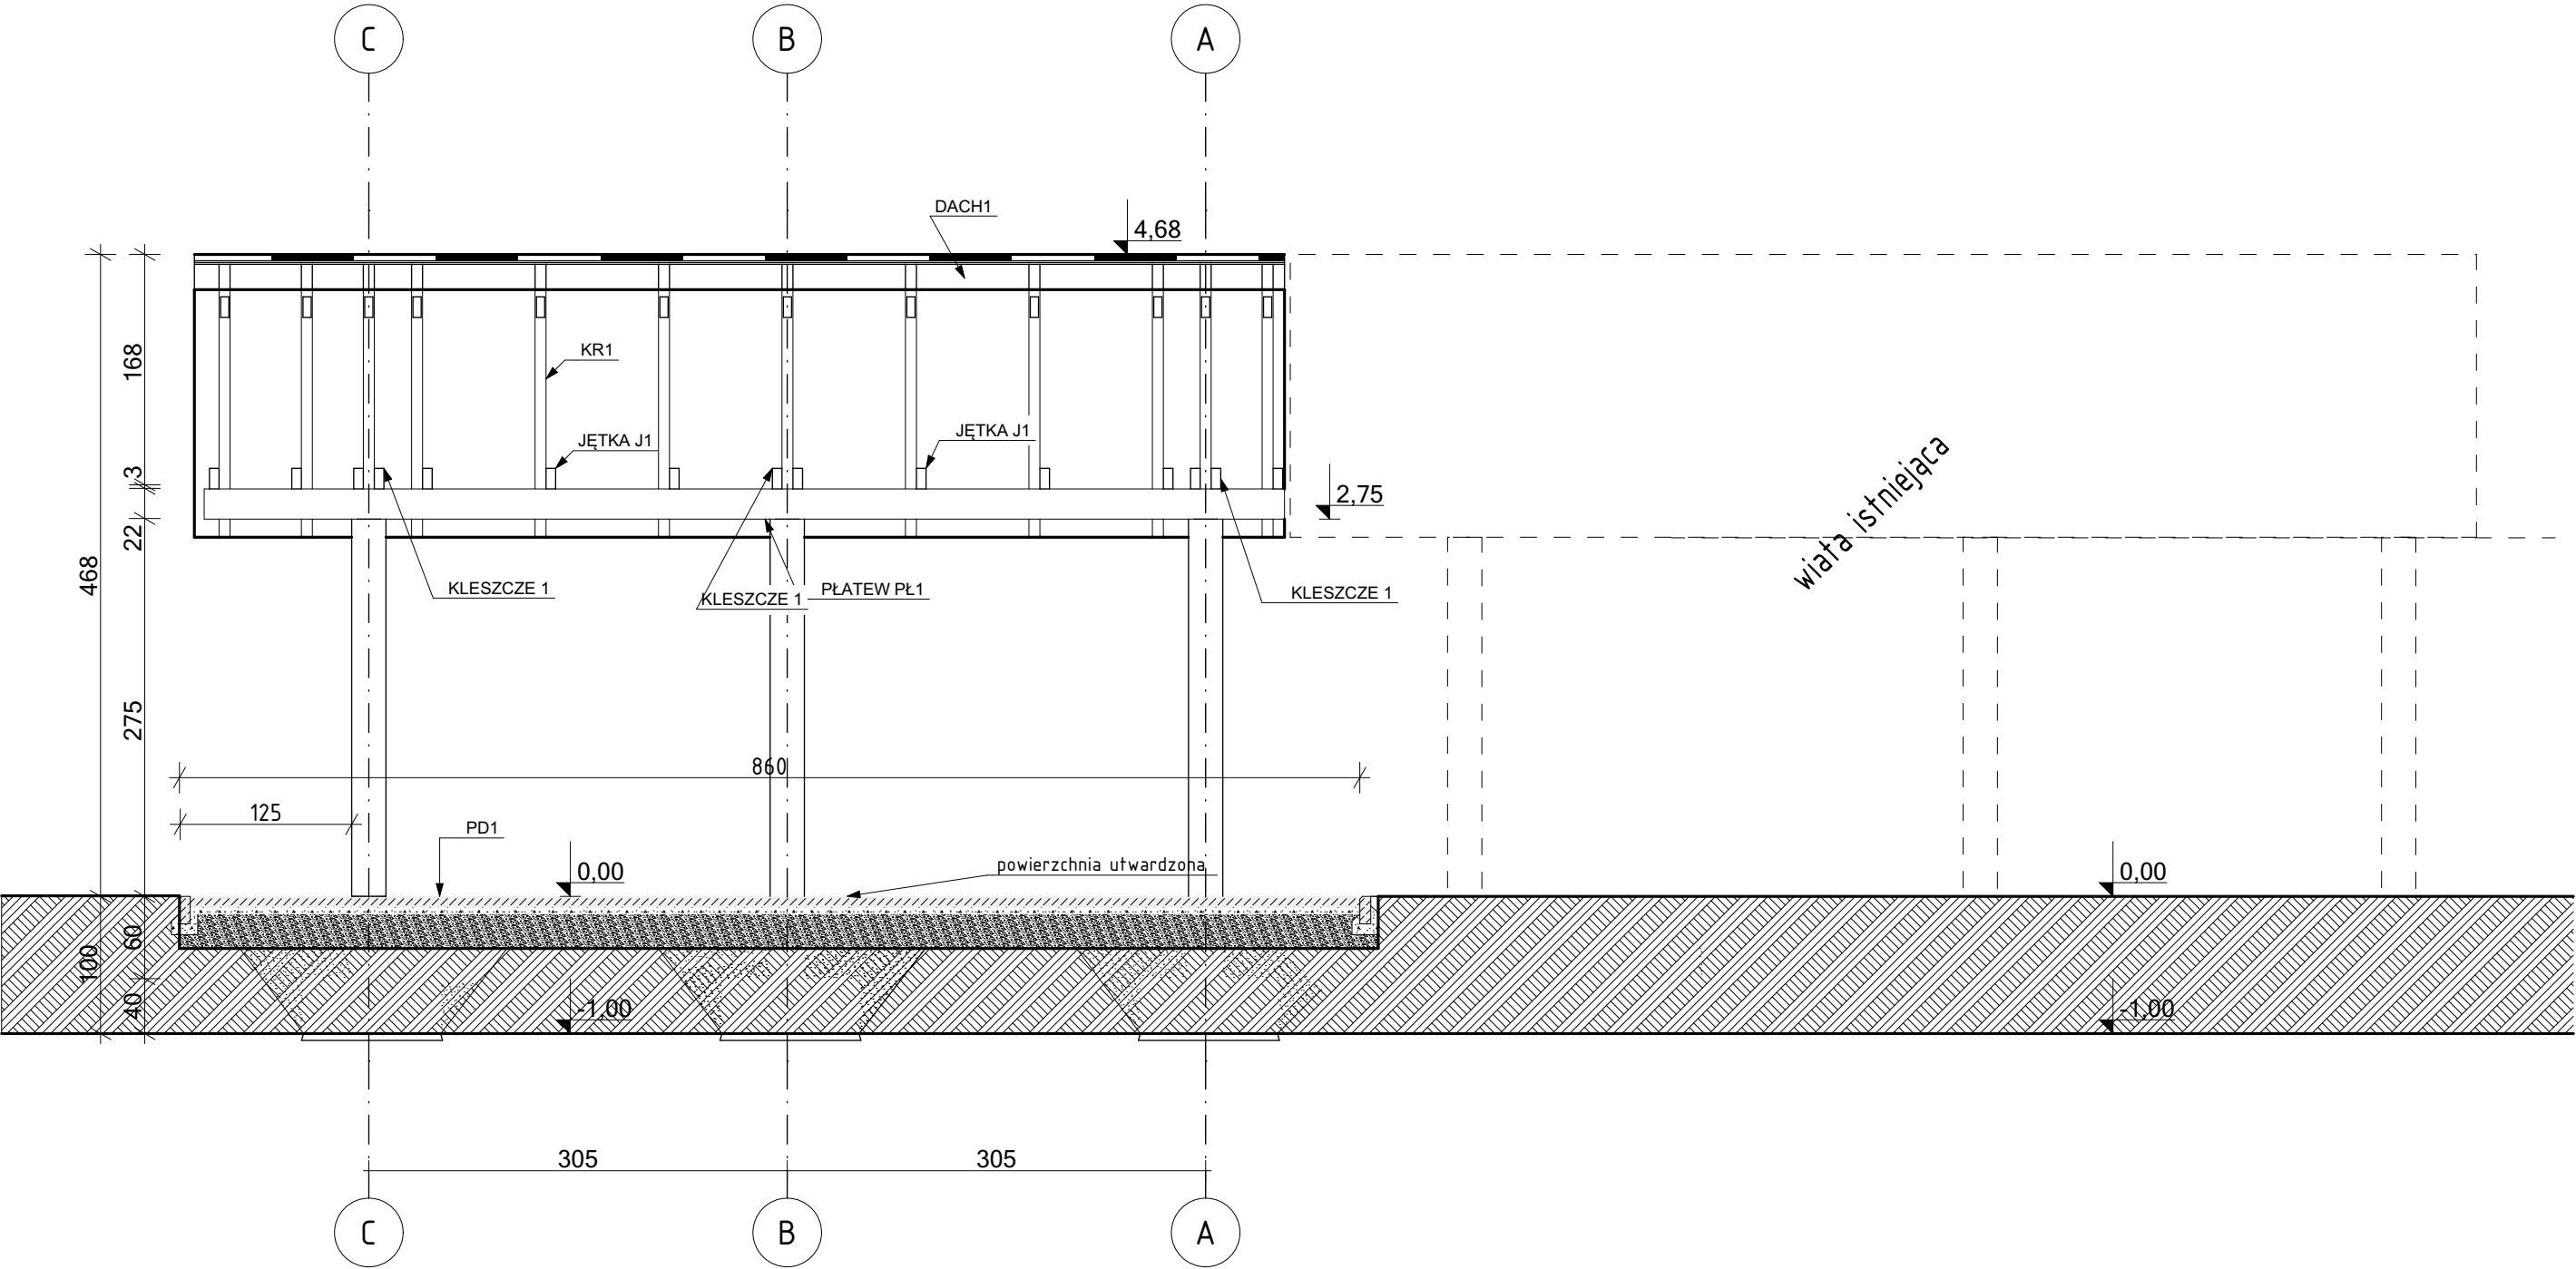


		BIURO PROJEKTOWO-USŁUGOWE inż. JÓZEF MURZYNIAK 48-304 NYSA ul.Zjednoczenia 3/1 tel. 607-634-571	
TEMAT:	BUDOWA WIATY NA TERENIE REKREACYJNO SPORTOWYM WE WSI ZŁOTOGŁOWICE		
INWESTOR	GMINA NYSA NYSA ul.KOLEJOWA 15	Skala	
LOKALIZACJA	ZŁOTOGŁOWICE gmina NYSA	1:50	
INWESTYCJI	DZIAŁKA NR 121/4	Rys. nr	
		A.6	
NAZWA RYSUNKU	Przekrój BB		Data
			IX.2021r.
FAZA: DOKUMENTACJA ZGŁOSZENIOWA-Projekt architektoniczno-konstrukcyjny			
FUNKCJA	Projektant, Numer uprawnień, specjalność		Podpis:
PROJEKTANT	inż. Józef Murzyniak, OPL/0350/PWOK/07 , konstrukcyjno-budowlana		

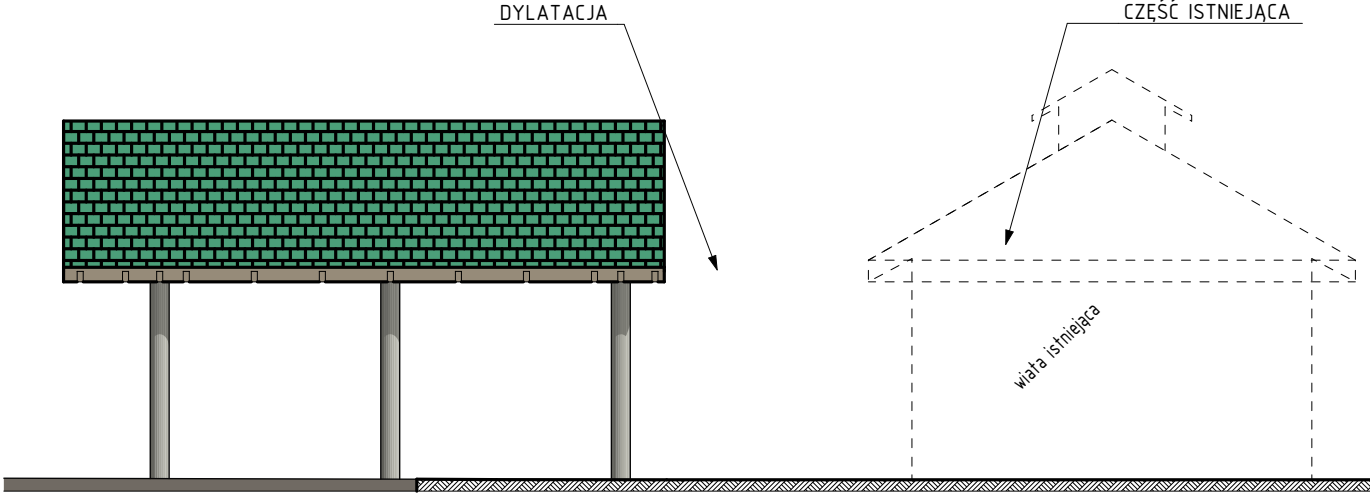


E-09 Elewacja E 1:100

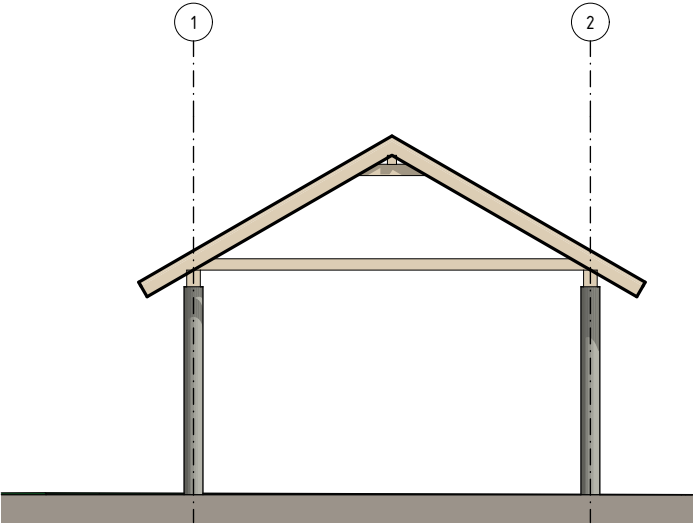

E-07 Elewacja N 1:100

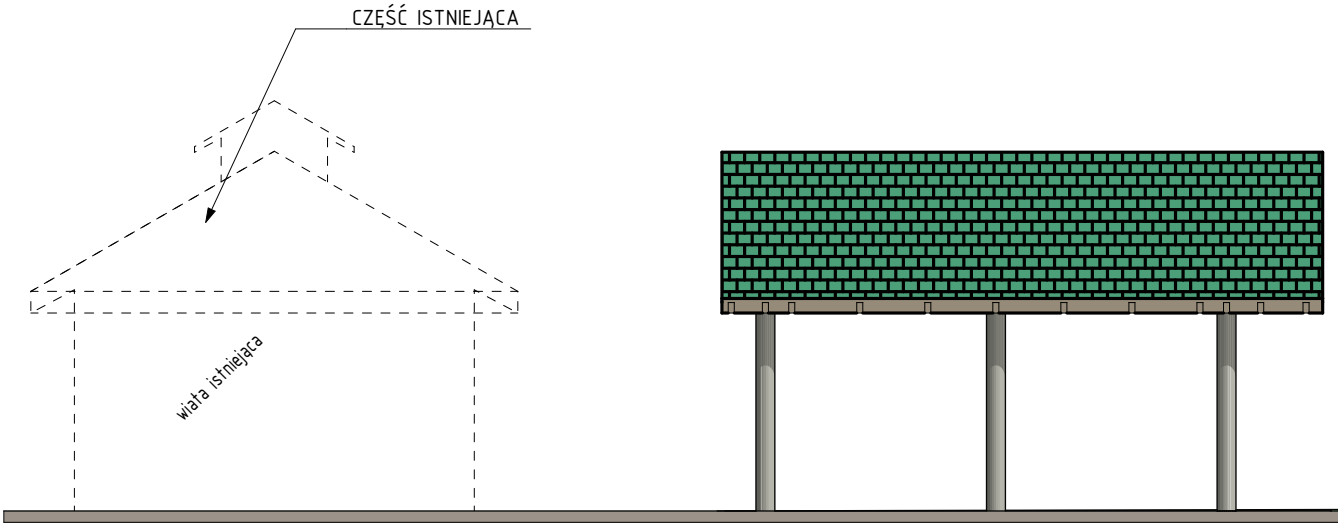

E-08 Elewacja W 1:100

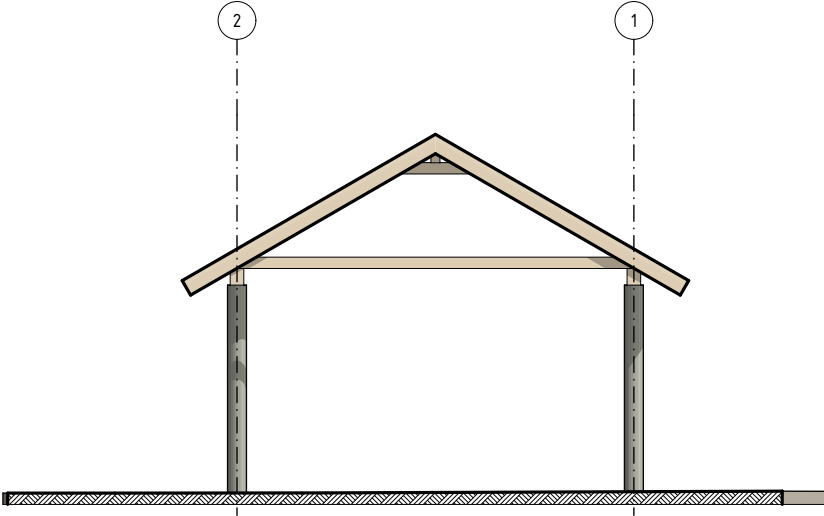

E-10 Elewacja S 1:100

BUDGRAF		BIURO PROJEKTOWO-USŁUGOWE	
		inż. JÓZEF MURZYNIAK	
		48-304 NYSA ul.Zjednoczenia 3/1 tel. 607-634-571	
TEMAT:	BUDOWA WIATY NA TERENIE REKREACYJNO SPORTOWYM WE WSI ZŁOTOGŁOWICE		
INWESTOR	GMINA NYSA NYSA ul.KOLEJOWA 15	Skala	
LOKALIZACJA	ZŁOTOGŁOWICE gmina NYSA	1:100	
INWESTYCJI	DZIAŁKA NR 121/4	Rys. nr	
		A.7	
NAZWA RYSUNKU	ELEWACJE		Data
			IX.2021r.
FAZA: DOKUMENTACJA ZGŁOSZENIOWA-Projekt architektoniczno-konstrukcyjny			
FUNKCJA	Projektant, Numer uprawnień, specjalność		Podpis:
PROJEKTANT	inż. Józef Murzyniak, OPL/0350/PWOK/07 , konstrukcyjno-budowlana		




BIURO PROJEKTOWO-USŁUGOWE
inż. JÓZEF MURZYNIAK
48-304 NYSA ul.Zjednoczenia 3/1 tel. 607-634-571

TEMAT:	BUDOWA WIATY NA TERENIE REKREACYJNO SPORTOWYM WE WSI ŻŁOTOGŁOWICE	
INWESTOR	GMINA NYSA NYSA ul.KOLEJOWA 15	Skala
LOKALIZACJA	ŻŁOTOGŁOWICE gmina NYSA	Rys. nr
INWESTYCJI	DZIAŁKA NR 121/4	A.9
NAZWA RYSUNKU	Perspektywa	Data
FAZA:	DOKUMENTACJA ZGŁOSZENIOWA-Projekt architektoniczno-konstrukcyjny	IX.2021r.
FUNKCJA	Projektant, Numer uprawnień, specjalność	Podpis:
PROJEKTANT	inż. Józef Murzyniak, OPL/0350/PWOK/07 , konstrukcyjno-budowlana	

poz. STOPA FUNDAMENTOWA SF1

szt.6

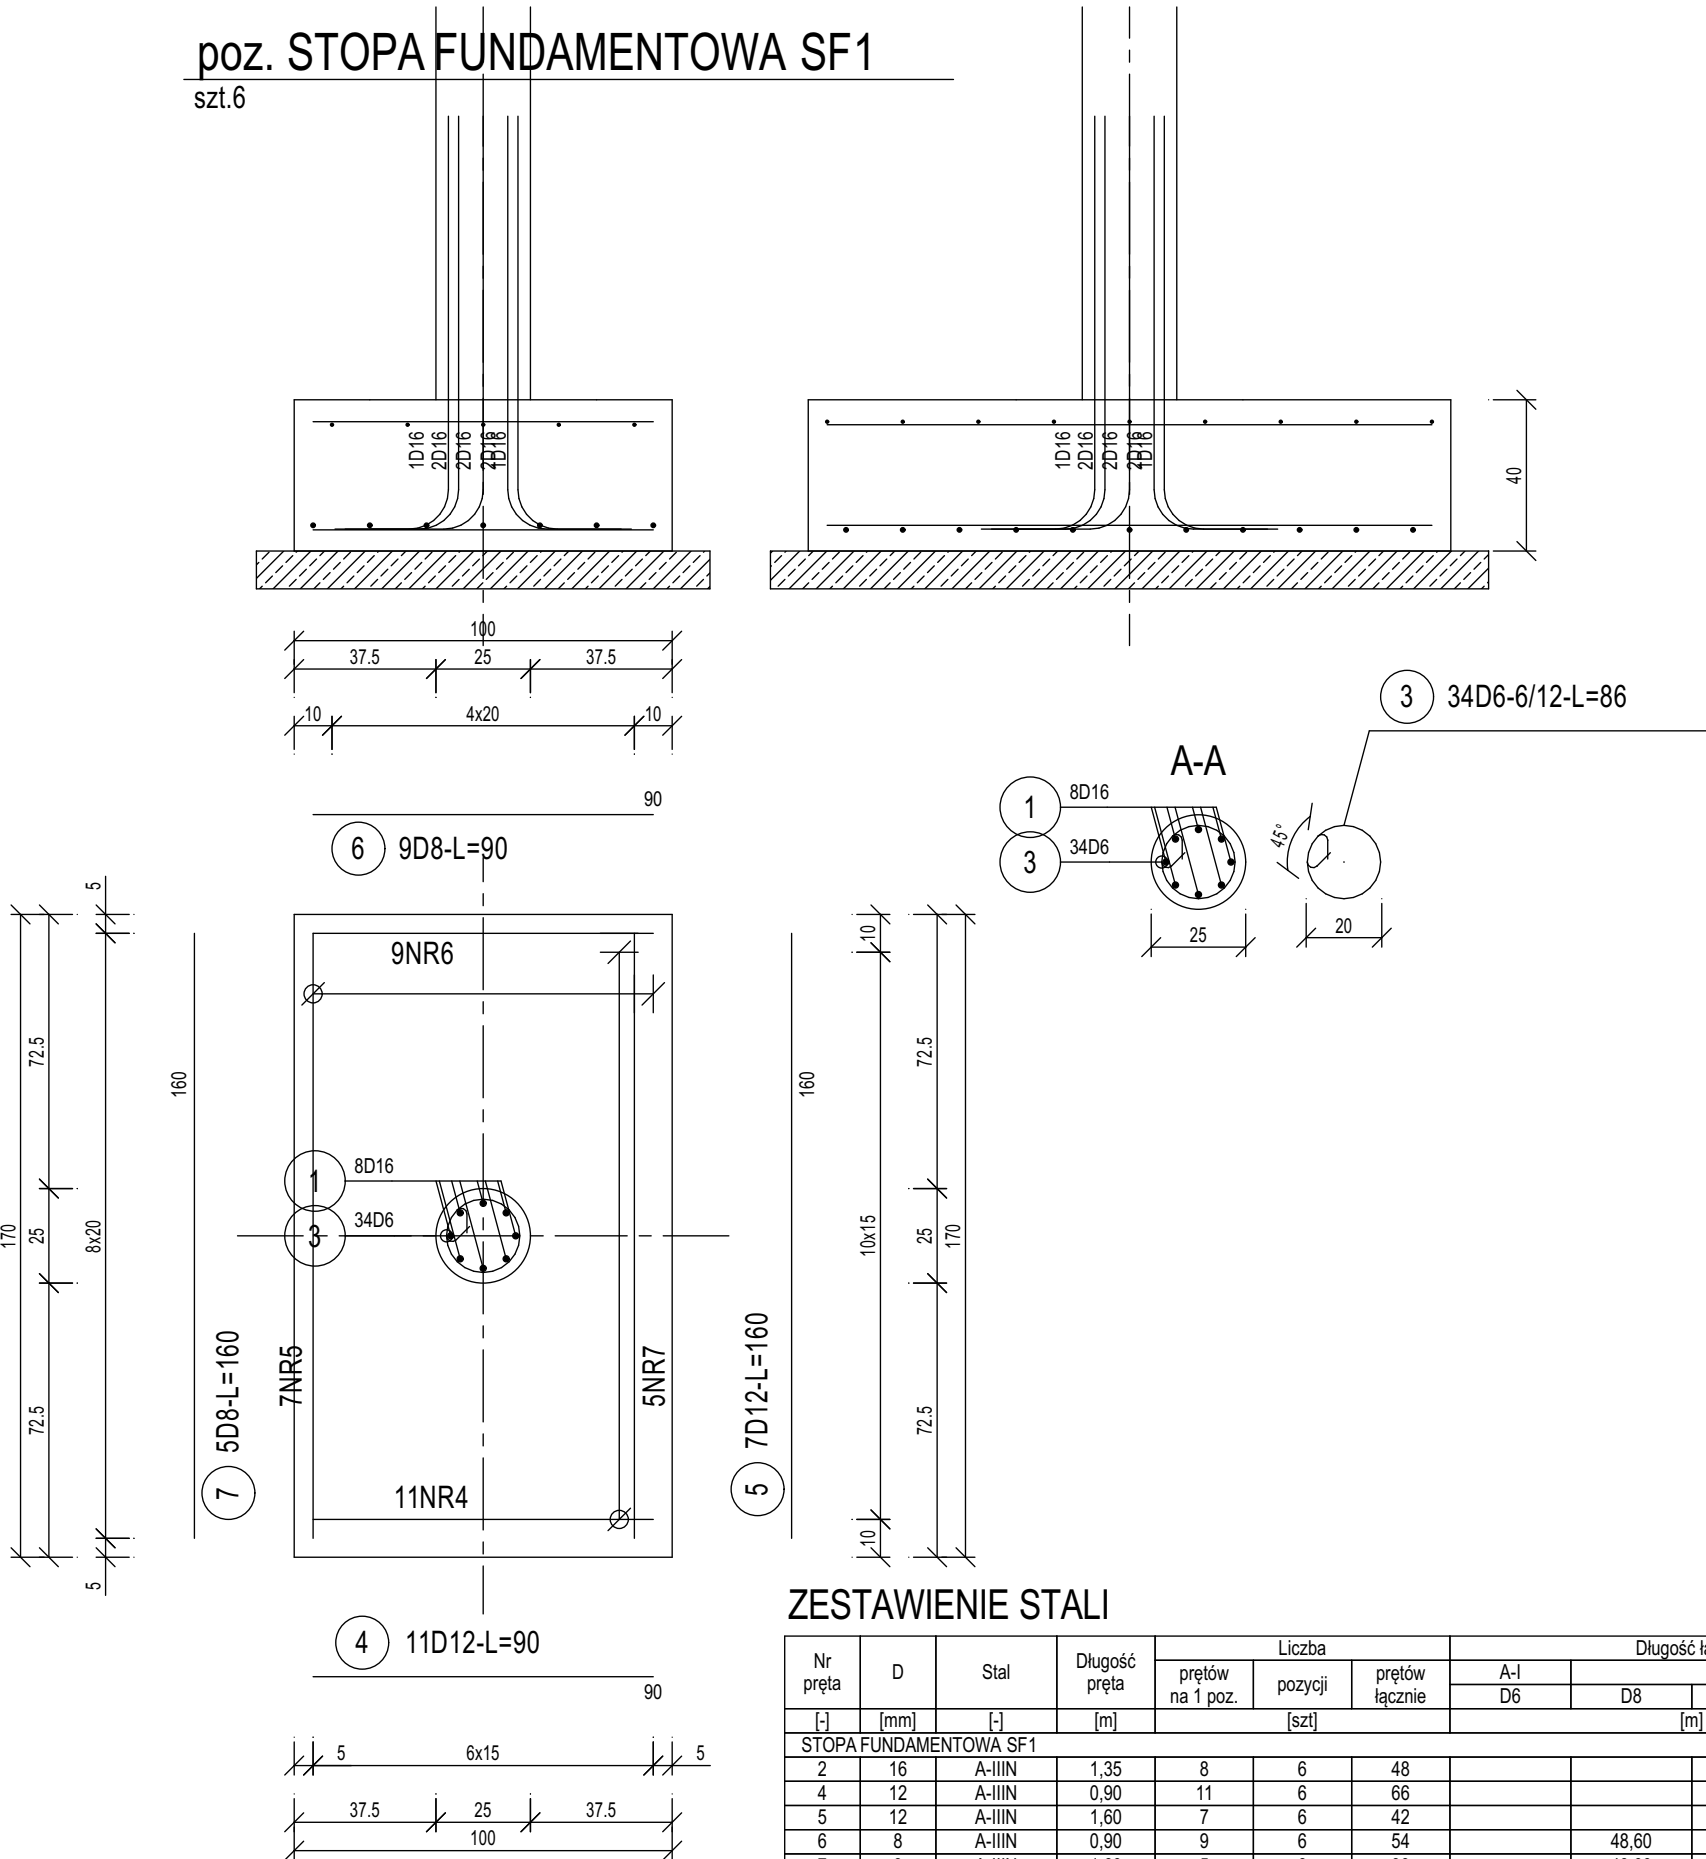


ZESTAWIENIE STALI

Nr pręta	D	Stal	Długość pręta	Liczba			Długość łączna			
				prętów na 1 poz.	pozycji	prętów łącznie	A-I	A-IIIIN		D16
							D6	D8	D12	
[-]	[mm]	[-]	[m]	[szt]			[m]			
STOPA FUNDAMENTOWA SF1										
2	16	A-IIIIN	1,35	8	6	48				64,80
4	12	A-IIIIN	0,90	11	6	66			59,40	
5	12	A-IIIIN	1,60	7	6	42			67,20	
6	8	A-IIIIN	0,90	9	6	54		48,60		
7	8	A-IIIIN	1,60	5	6	30		48,00		
SŁUP ŻELBETOWY SZ.1										
1	16	A-IIIIN	3,30	8	6	48				158,40
3	6	A-I	0,86	34	6	204	175,44			
Razem długość prętów						[mb]	175,44	96,60	126,60	223,20
Masa jednostkowa						[kg/mb]	0,222	0,395	0,888	1,578
Masa prętów dla danej średnicy						[kg]	38,9	38,2	112,4	352,2
Masa łącznie						[kg]	541,7			

UWAGA : Sumaryczna długość prętów jest długością rzeczywistą w osi pręta metodą B wg PN-EN ISO 3766:2006.

poz. SŁUP ŻELBETOWY SZ.1

szt.6

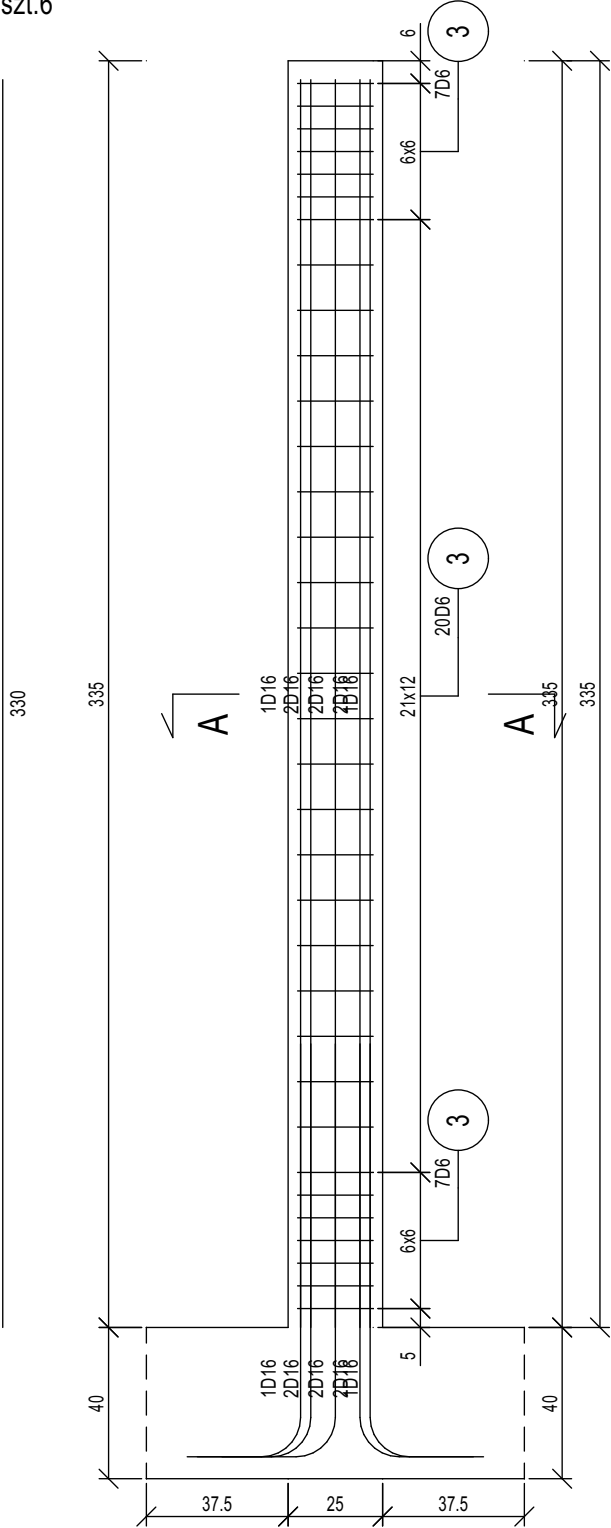

BIURO PROJEKTOWO-USŁUGOWE

inż. JÓZEF MURZYNIAK

48-304 NYSA ul.Zjednoczenia 3/1 tel. 607-634-571

TEMAT:	BUDOWA WIATY NA TERENIE REKREACYJNO SPORTOWYM WE WSI ZŁOTOGŁOWICE		
INWESTOR	GMINA NYSA NYSA ul.KOLEJOWA 15		Skala
LOKALIZACJA	ZŁOTOGŁOWICE gmina NYSA		1:20
INWESTYCJA	DZIAŁKA NR 121/4		Rys. nr
NAZWA RYSUNKU	detale zbrojenia		A.8
FAZA:	DOKUMENTACJA ZGŁOSZENIOWA-Projekt architektoniczno-konstrukcyjny		Data
FUNKCJA	Projektant, Numer uprawnień, specjalność		IX.2021r.
PROJEKTANT	inż. Józef Murzyniak, OPL/0350/PWOK/07 , konstrukcyjno-budowlana		Podpis: