


# RZUT LOKALU i KONDYGNACJI II PIĘTRA

Nysa Kościuszki 16/9

Skala 1:100

1. Kuchnia	- 4,20 m <sup>2</sup>	3. Pokój	- 11,11 m <sup>2</sup>
2. Przedpokój	- 2,25 m <sup>2</sup>	4. WC	- 1,08 m <sup>2</sup>

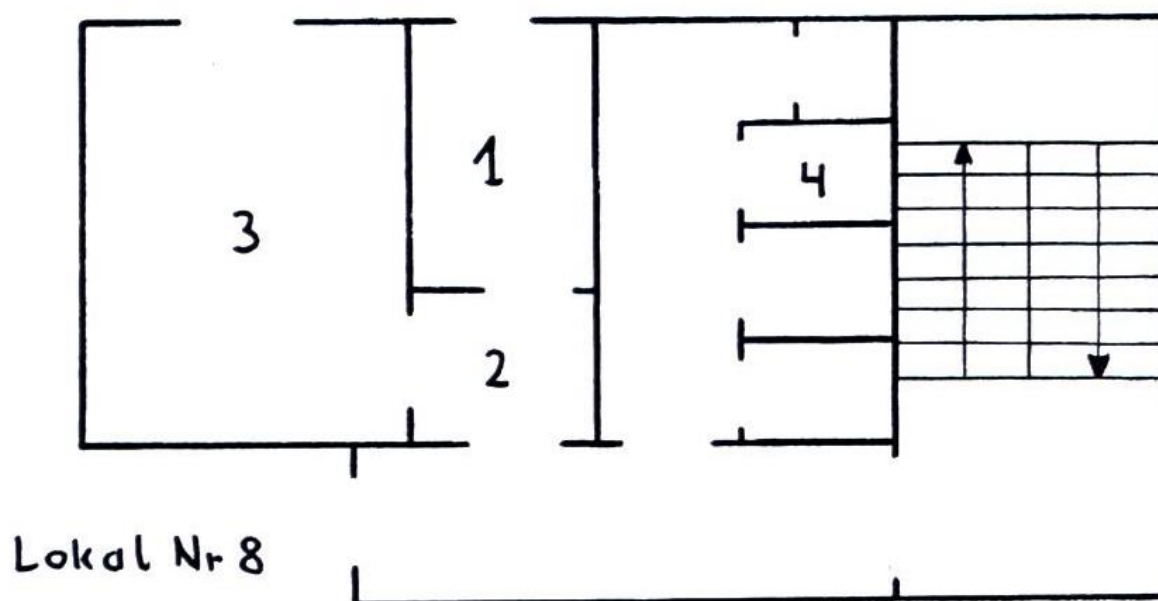

**RZUT PIWNIC**  
**Nysa ul. Kościuszki 16/9**  
**Skala 1:100**

Powierzchnia - 5,00 m<sup>2</sup>

