


RZUT LOKALU i KONDYGNACJI III PIĘTRA

Nysa Bohaterów Warszawy 4/6, 6a

Skala 1:100

1. Kuchnia	- 9,58 m ²	6. Pokój	- 26,30 m ²
2. Kuchnia	- 8,89 m ²	7. Pokój	- 26,10 m ²
3. Łazienka	- 6,16 m ²	8. Pokój	- 18,63 m ²
4. Przedpokój	- 8,50 m ²	9. Pokój	- 16,36 m ²
5. Przedpokój	- 3,75 m ²	10. Szafka	- 1,02 m ²

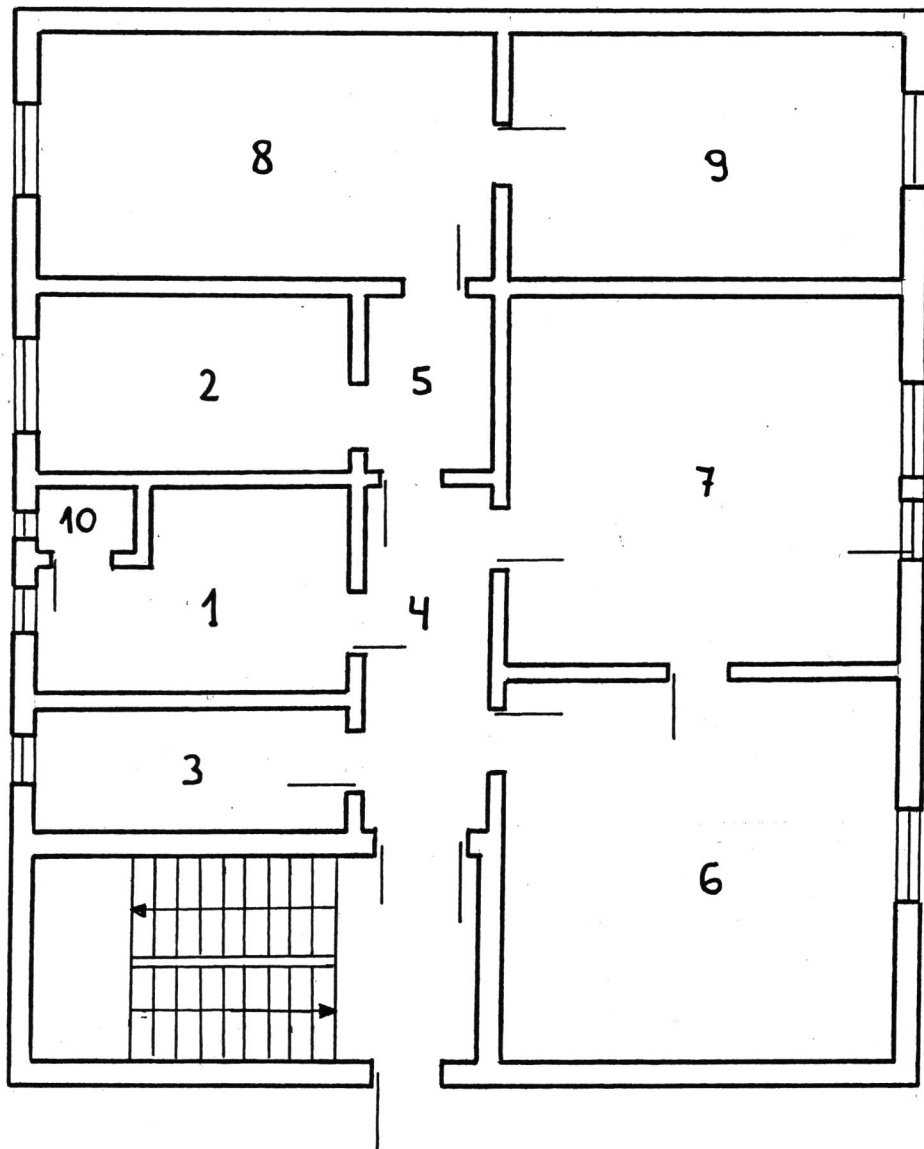


Lokal Nr 7

RZUT PIWNIC
Nysa ul. Bohaterów Warszawy 4
Skala 1:100

1. Piwnica 4/6

- 8,68 m²

2. Piwnica 4/6a - 10,12 m²

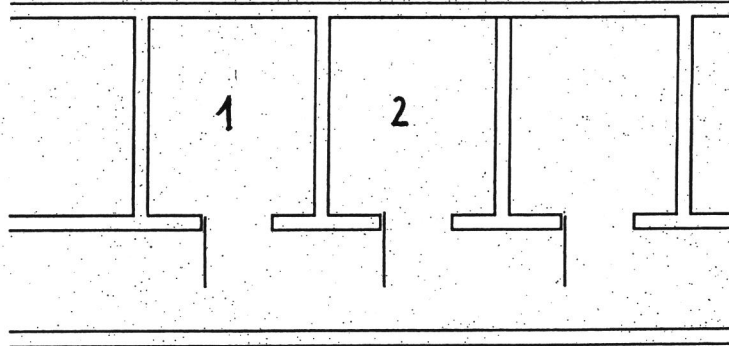

mgr inż. Mirosław Hryćków
Uprawniony w specj. konstr.-bud.
w zakresie wyk. nadzoru, projekt.,
techn. oceny i badania techn. bud.
Nr ew. upr. bud. 53/94/OP
48-303 NYSA ul. Korczaka 6/13
/ - /