


DOKUMENTACJA FOTOGRAFICZNA

Nysa ul. Zjednoczenia 9/3
Lokal mieszkalny

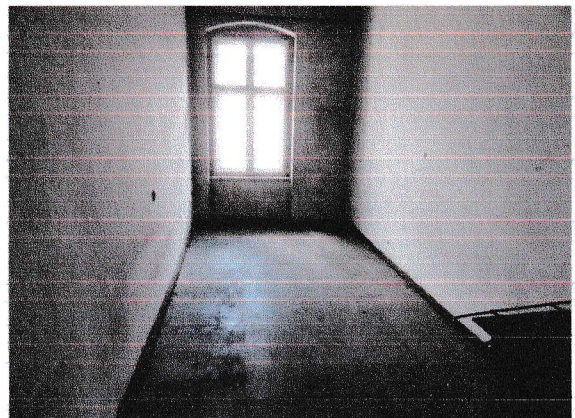


DOKUMENTACJA FOTOGRAFICZNA

Nysa ul. Zjednoczenia 9/3
Lokal mieszkalny



RZUT LOKALU i KONDYGNACJI II PIĘTRA
Nysa Zjednoczenia 9/3
Skala 1:100

1. Kuchnia	- 13,93 m ²	6. Pokój	- 29,83 m ²
2. Kuchnia	- 13,51 m ²	7. WC	- 1,46 m ²
3. Łazienka	- 6,94 m ²	8. Spizarka	- 5,14 m ²
4. Przedpokój	- 13,49 m ²	9. Spizarka	- 2,16 m ²
5. Pokój	- 29,94 m ²		

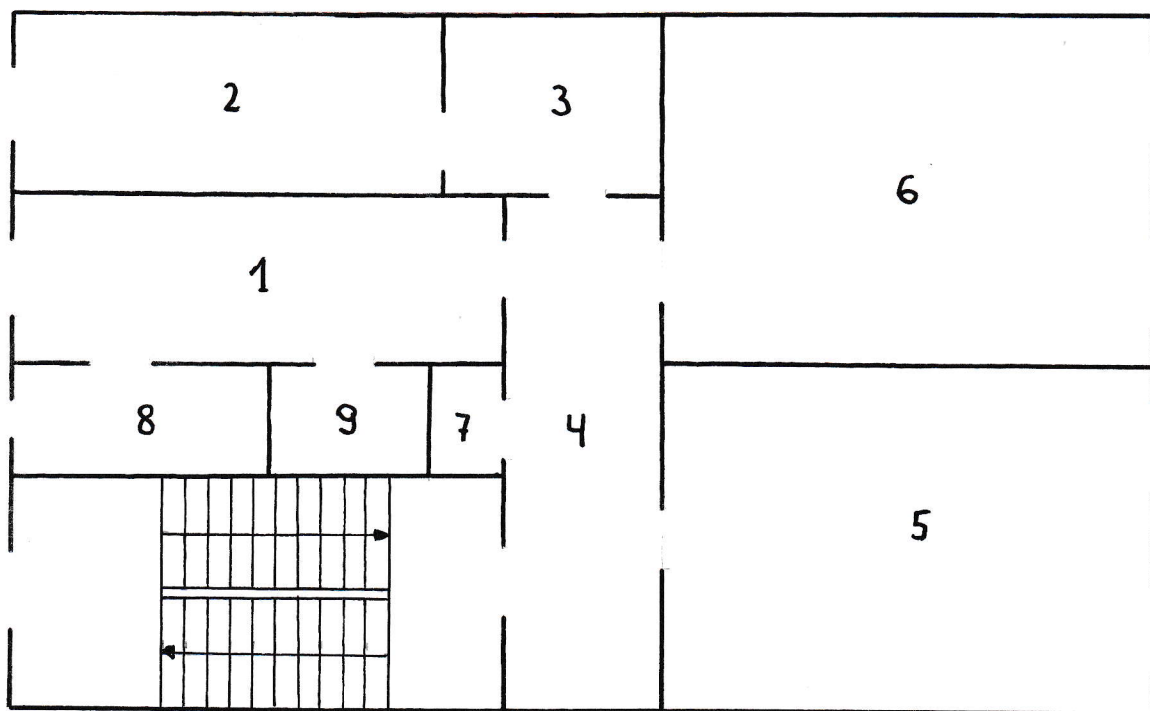


mgr inż. Mirosław Hrycków
Uprawniony w specj. konstr.-bud.
w zakresie wyk. nadzoru, projekt.,
techn. oceny i badania techn. bud.
Nr ew. upr. bud. 53/94/OP
48-303 NYSa, ul. Korczaka 6/13

M.1-10-1

Rzut piwnic
Zjednoczenia 9
Skala 1:100

1. Piwnica	- 12,07 m ²	5. Piwnica	- 13,99 m ²
2. Piwnica	- 11,68 m ²	6. Piwnica	- 10,89 m ²
3. Piwnica	- 9,29 m ²	7. Piwnica	- 13,14 m ²
4. Piwnica	- 7,41 m ²	8. Piwnica	- 11,36 m ²

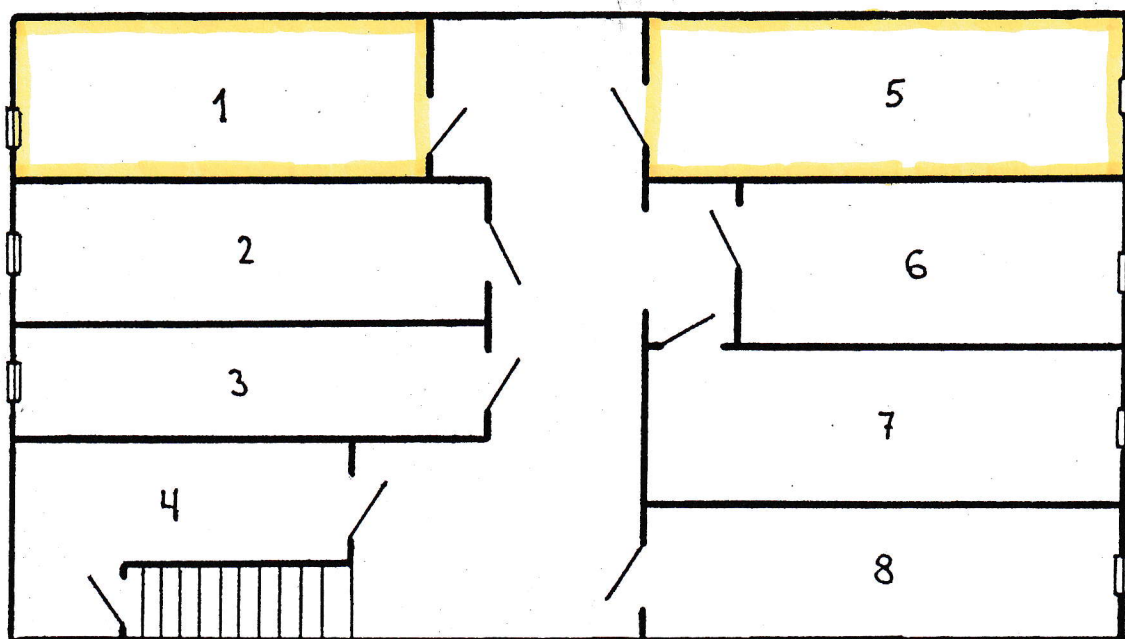

mgr inż. Mirosław Hrycków
Uprawniony w specj. konstr.-bud.
w zakresie wyk. nadzoru, projekt.,
techn. oceny i badania techn. bud.
Nr ew. upr. bud. 53/94/OP
48-303 NYSA, ul. Korczaka 6/13

M.H.'S

