


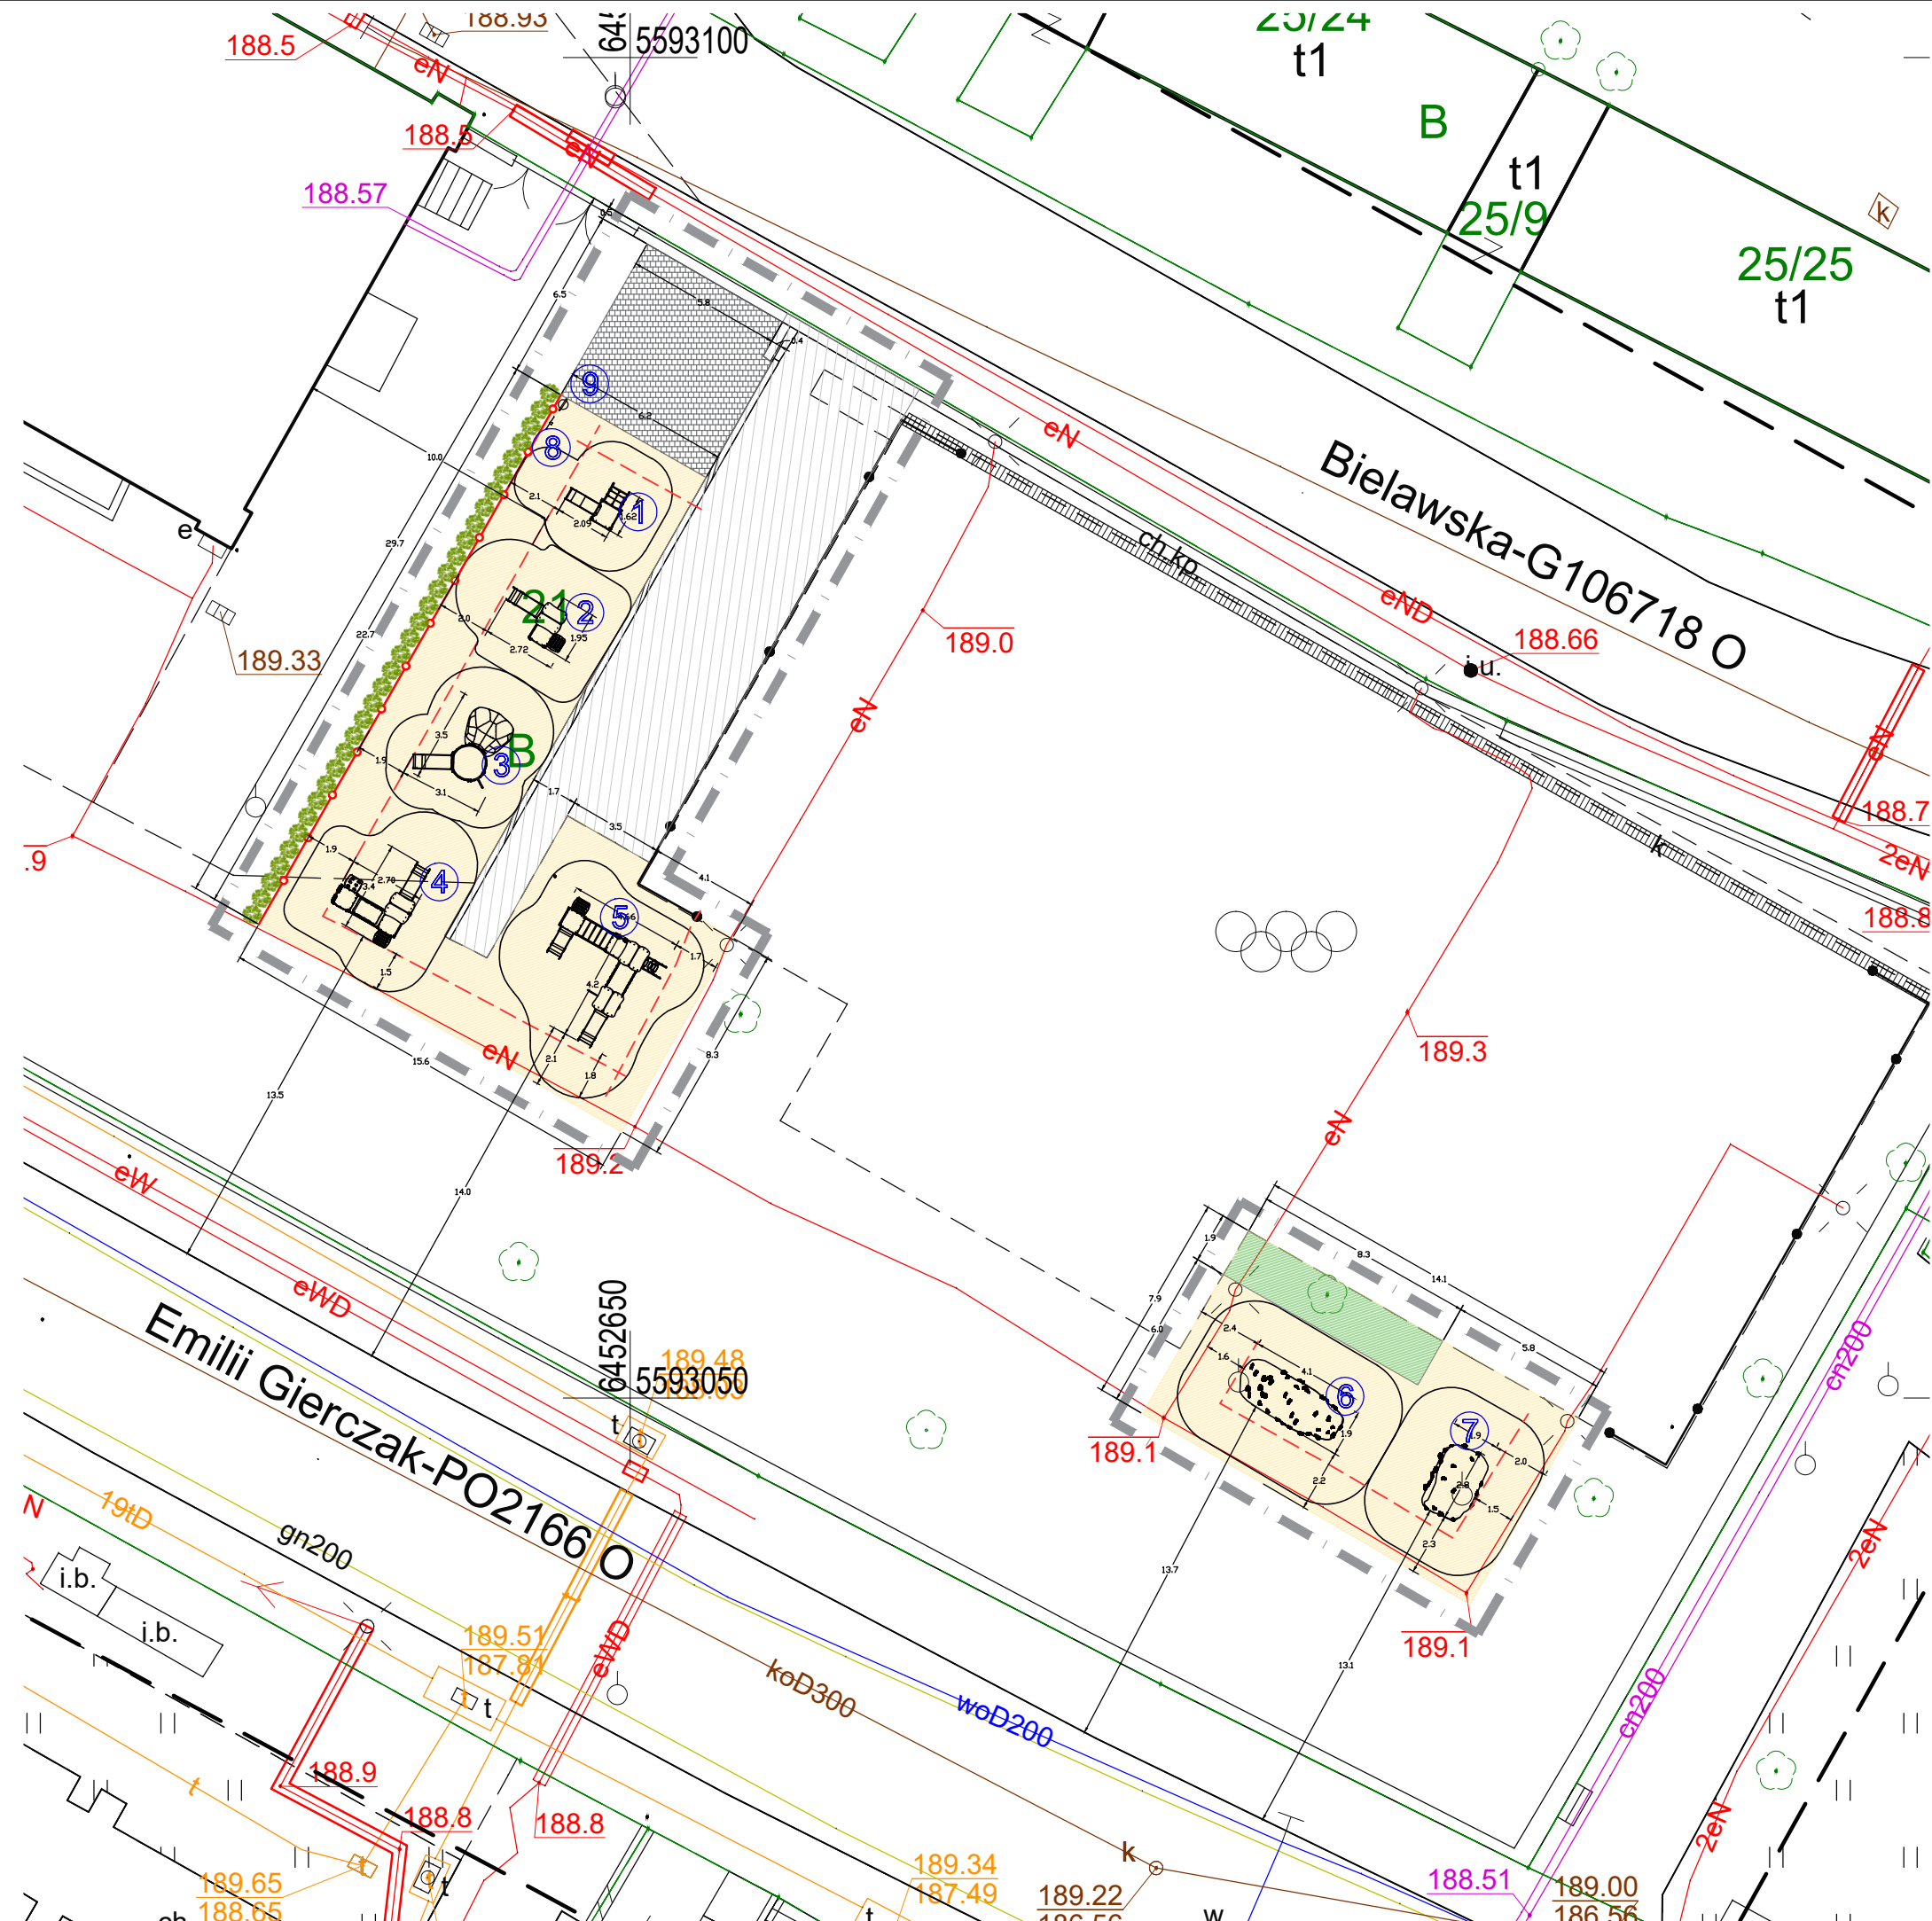

WYMIAROWANIE
URZĄDZEŃ
SKALA 1 : 2 5 0

LEGENDA

- nawierzchnia bezpieczna
- płyty z granulatu EPDM w kolorze szarym
- teren biologicznie czynny
- istniejąca nawierzchnia utwardzona
- nawierzchnia z płyt betonowych,
dostosowanych do istniejących
- projektowane ogrodzenie niskie na terenie szkoły
- projektowane nasadzenia

URZĄDZENIA PLACU ZABAW

- 1. Zestaw zabawowy 1szt.
- 2. Zestaw zabawowy 1szt.
- 3. Zestaw zabawowy ze ścianką wspinaczkową 1szt.
- 4. Zestaw zabawowy 1szt.
- 5. Zestaw zabawowy 1szt.
- 6. Ścianka wspinaczkowa 1szt.
- 7. Ścianka wspinaczkowa 1szt.
- 8. Regulamin na metalowej nodze 1szt.
- 9. Kosz na śmieci 1szt.

Wymiary wybranych urządzeń mogą różnić się o +/- 5% od wymiarów podanych na rysunku. Zmiana wymiarów urządzeń nie może spowodować nachodzenia na siebie stref bezpieczeństwa.

Jednostka projektowa :	Experts Group Dorota Setlak ul. Roosevelta 1/3, 41-500 Chorzów		
Inwestor :	Gmina Nysa - Urząd Miejski w Nysie Kolejowa 15, 48-300 Nysa		
Temat opracowania :	PROJEKT BUDOWLANY „BUDOWY OBIEKTÓW MAŁEJ ARCHITEKTURY, OGRODZENIA ORAZ WYMIANY NAWIERZCHNI W RAMACH PROJEKTU PLACU ZABAW PRZY SZKOLE PODSTAWOWEJ NR 5 W NYSIE”		
Obiekt :	TEREN PRZY SZKOLE PODSTAWOWEJ NR 5 W NYSIE		
Temat rysunku :	WYMIAROWANIE URZĄDZEŃ		
Autor opracowania - uprawnienia budowlane :		Podpis :	Data :
mgr inż. Dorota Setlak SLK/2416/POOK/08			grudzień 2018
mgr inż. arch. Sylwia Szpotańska			Skala :
			1:250
			Nr rys. :
			Z2