


Przekrój przez boisko

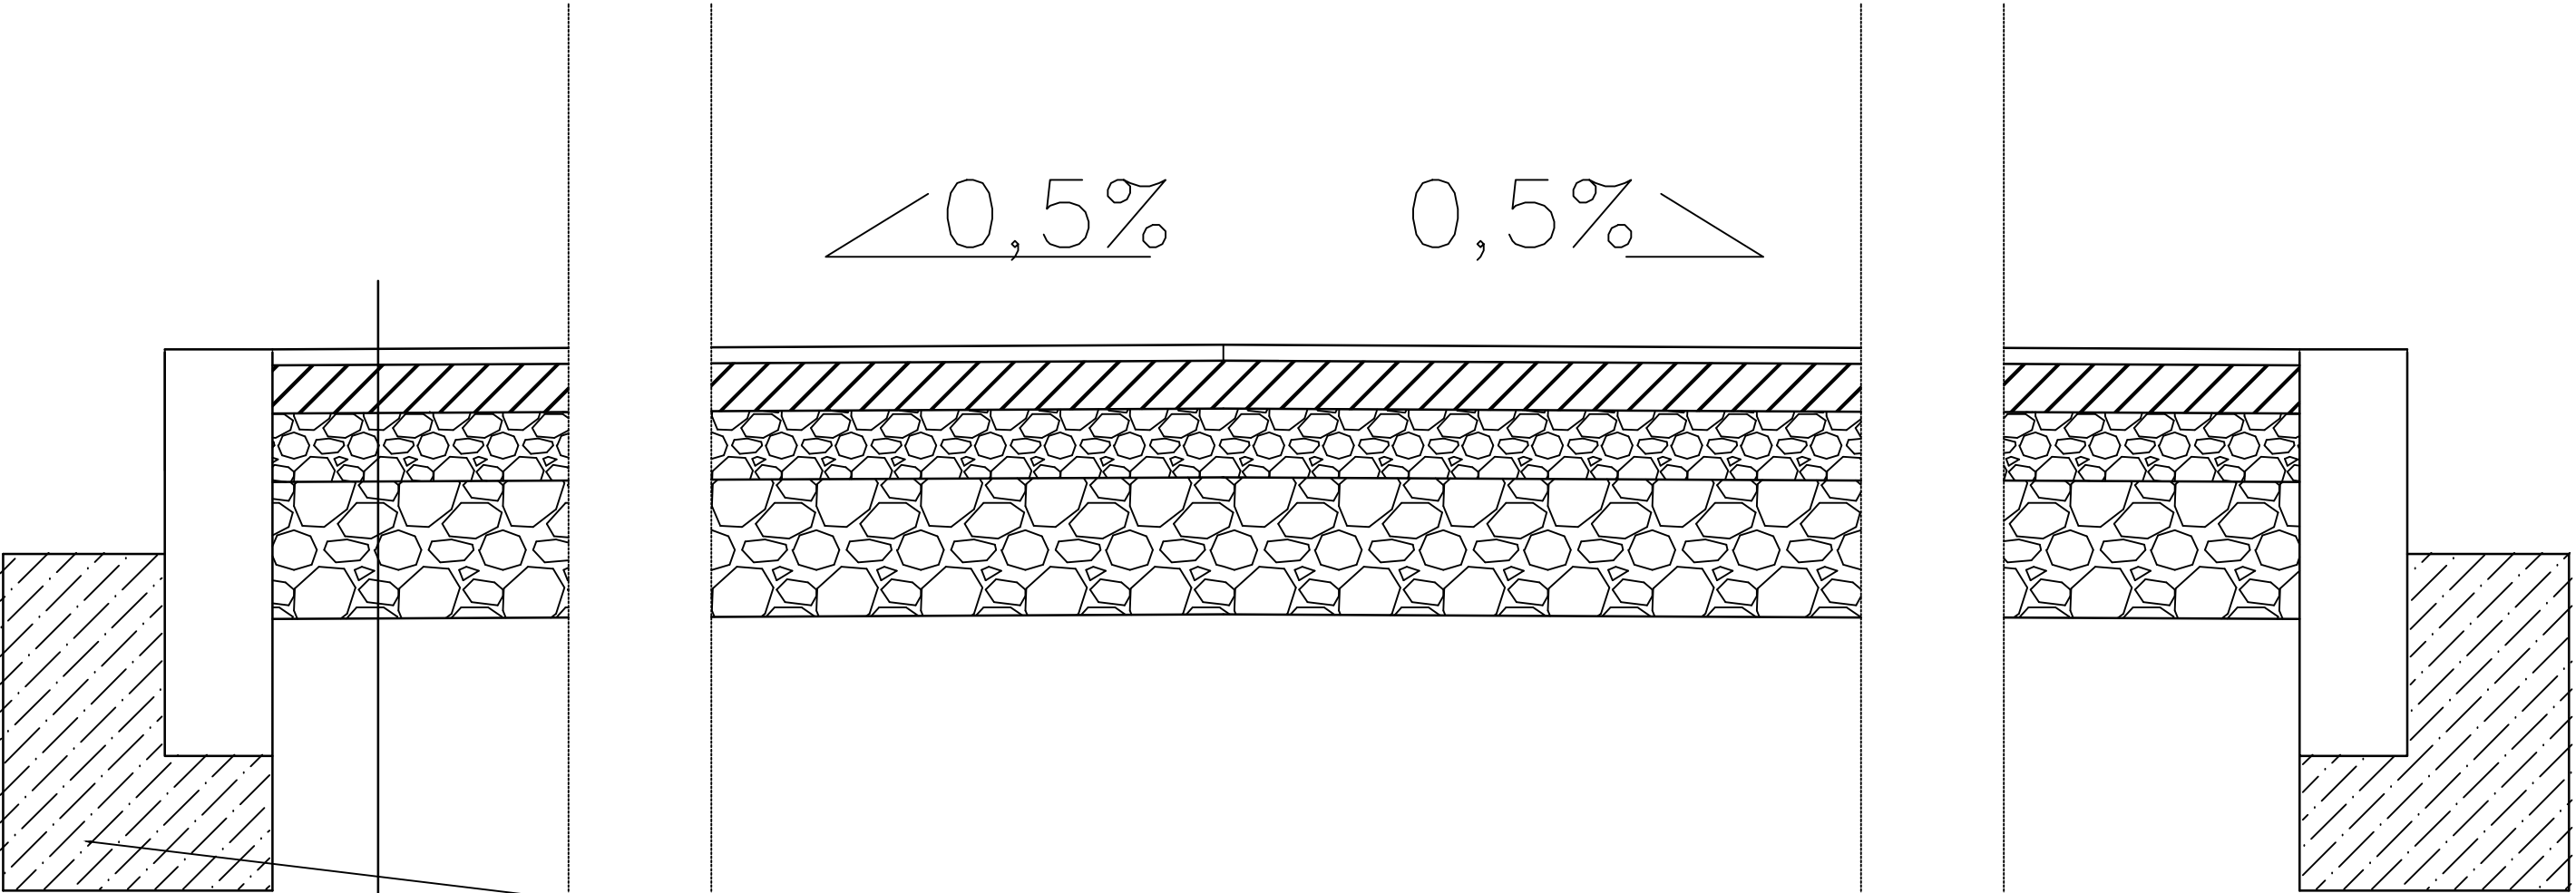

beton C12/15

nawierzchnia granulatu EPDM oraz lepisza poliuretanowego	1,3cm
mieszanka granulatu SBR	3,5cm
kruszywo łamane 0/31,5	5,0cm
uzupełnienie istniejącego kruszywa	10 cm