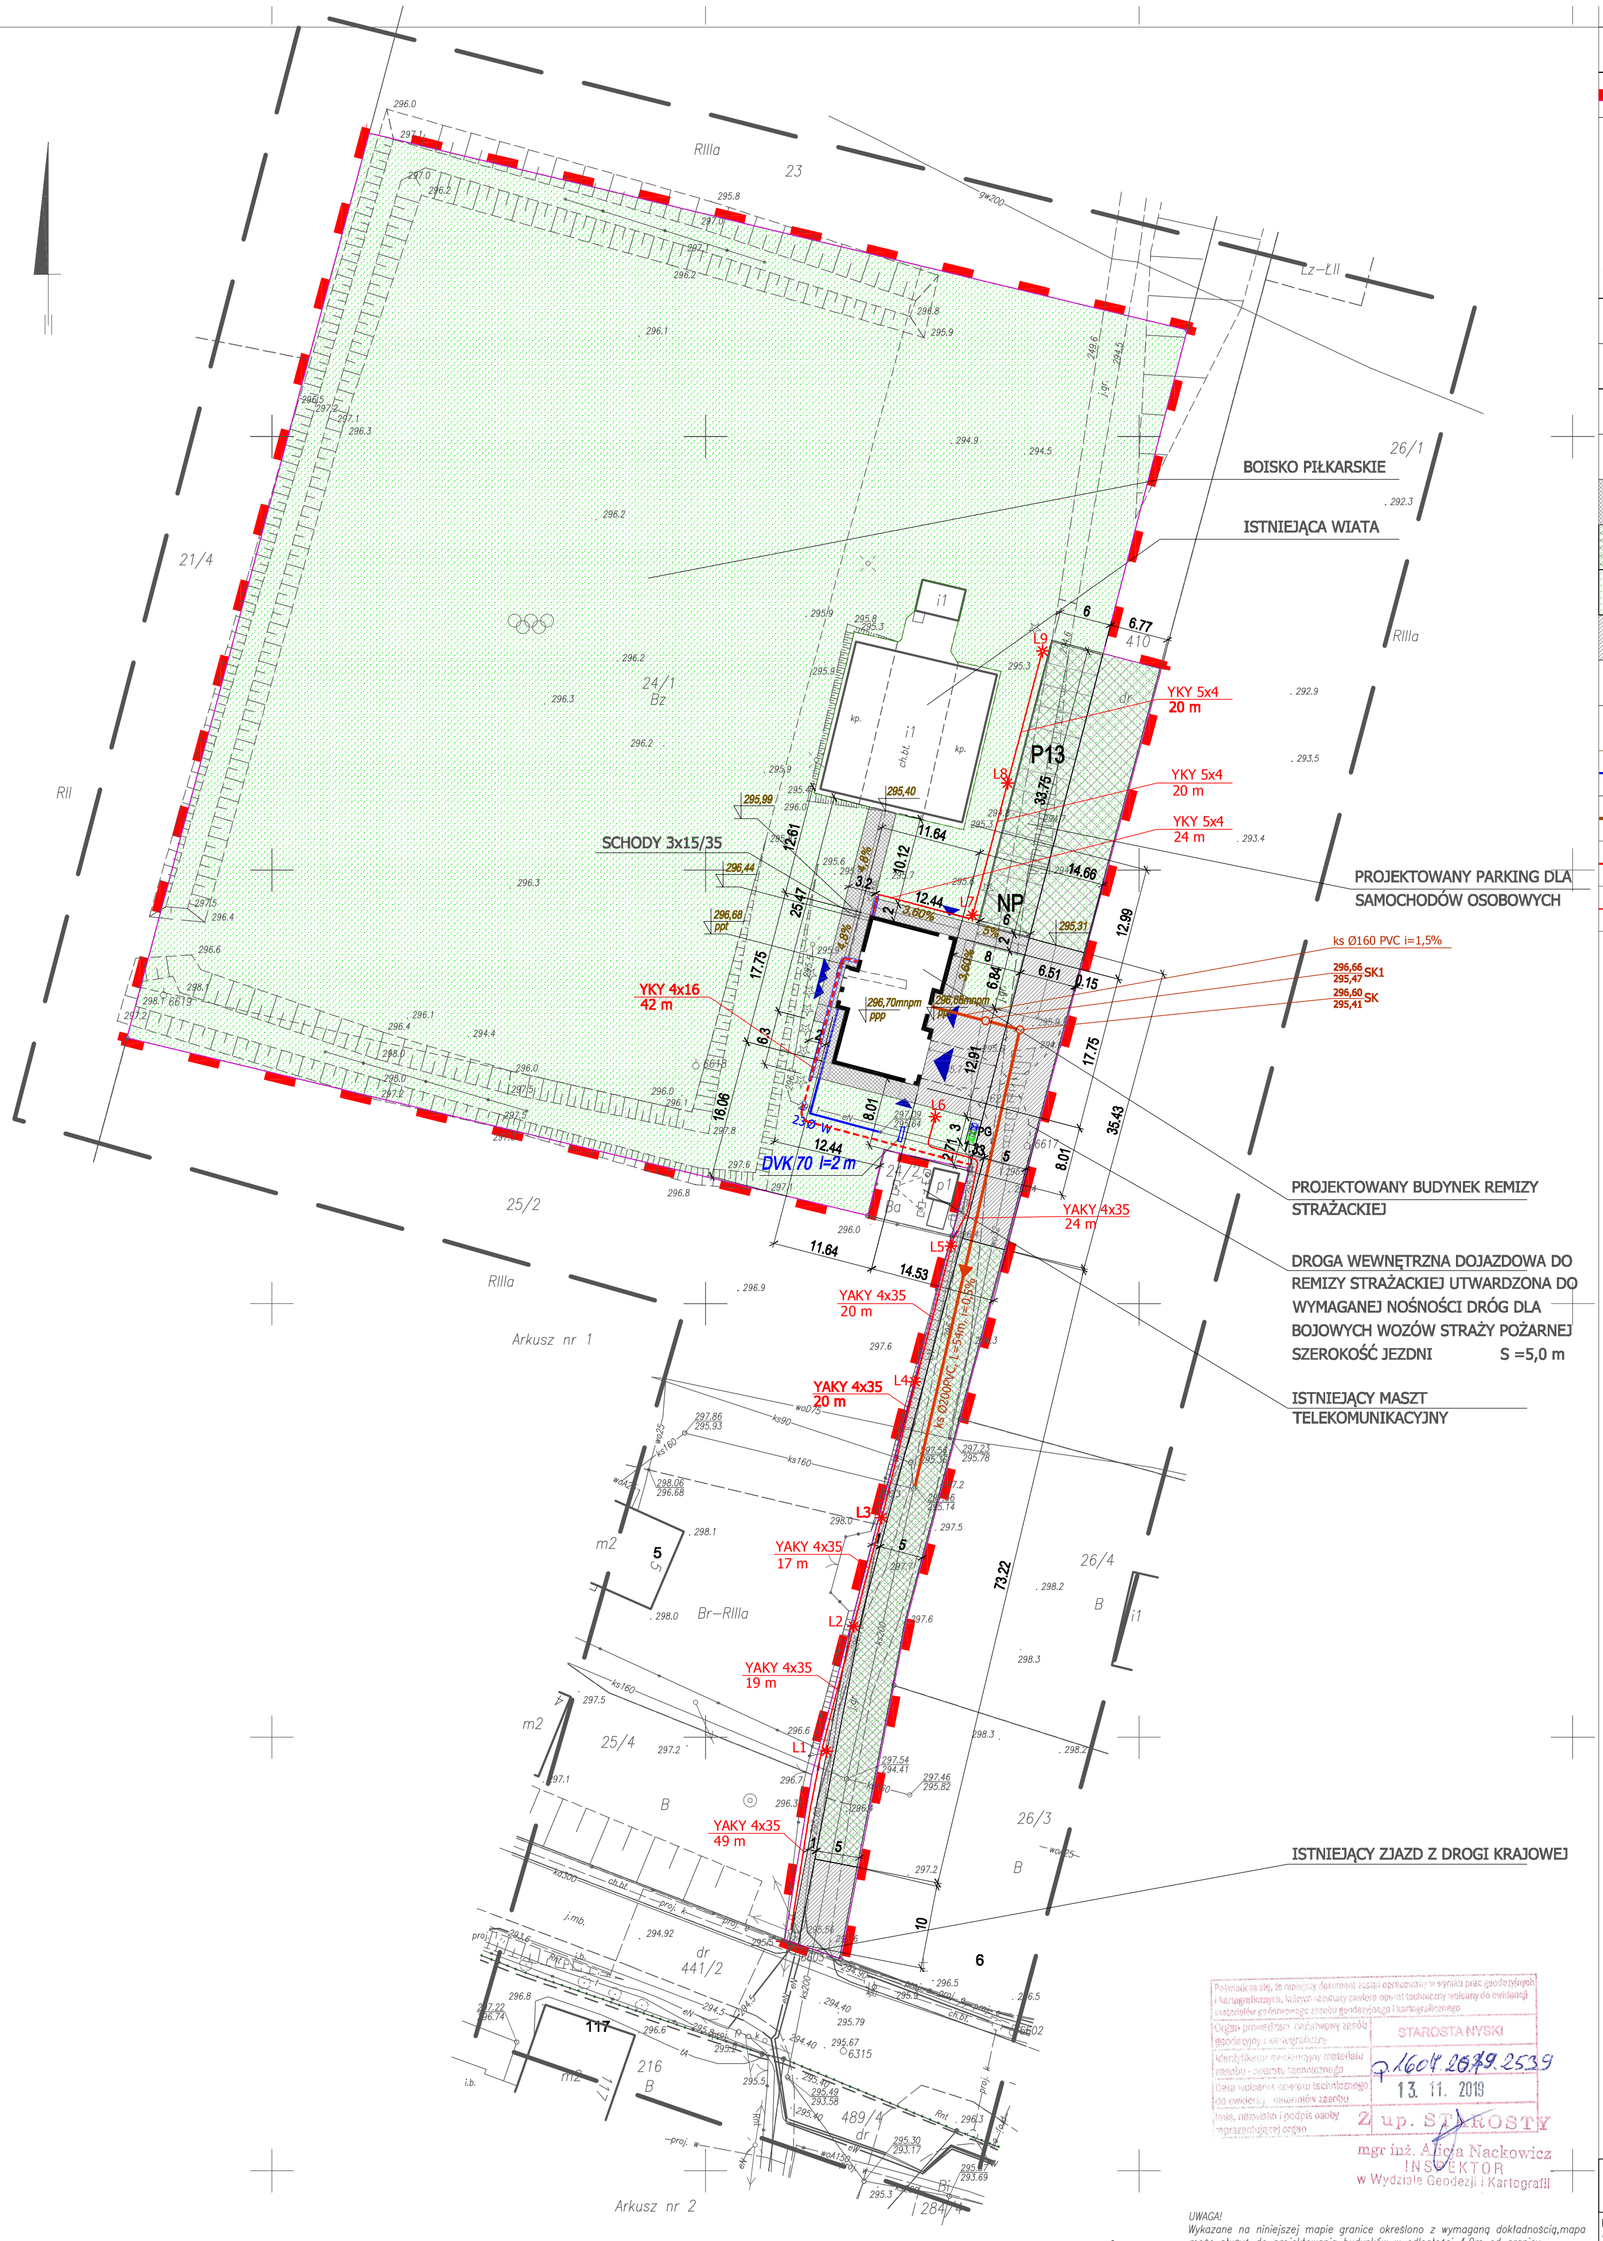

HP ISTNIEJĄCY HYDRANT PPOŻ W ODLEGŁOŚCI 140m OD PROJEKTOWANEGO BUDYNKUREMIZY

Poświadcza się, że niniejszy dokument został opracowany w wyniku prac geodezyjnych i kartograficznych, których rezultaty zawiera operat techniczny wskazany do ewidencji materiałów państwowego zasobu geodezyjnego i kartograficznego

Organ prowadzący państwowy zasób geodezyjny i kartograficzny	STAROSTA NYSKI
Identyfikator ewidencyjny materiału zasobu - operatu technicznego	P.1604.2019.2539
Data wpisania operatu technicznego do ewidencji materiałów zasobu	13. 11. 2019
Imię, nazwisko i podpis osoby reprezentującej organ	Z up. STAROSTY mgr inż. Alicja Nackowicz INSPEKTOR w Wydziale Geodezji i Kartografii

UWAGA!
Wykazane na niniejszej mapie granice określono z wymaganą dokładnością,mapa może służyć do projektowania budynków w odległości 4.0m od granicy nieruchomości.

Nie wyklucza się istnienia w terenie innych nie wykazanych na niniejszej mapie urządzeń podziemnych, które nie były zgłoszone do inwentaryzacji lub o których brak jest informacji w instytucjach branżowych.

LEGENDA:

- GRANICA OPRACOWANIA
- PROJEKTOWANY BUDYNEK REMIZY STRAŻACKIEJ
- PG — MIEJSCE SELEKTYWNEGO GROMADZENIA ODPADÓW KOMUNALNYCH
- P13 — MIEJSCA POSTOJOWE DLA SAMOCHODÓW OSOBOWYCH
- PROJEKTOWANE OŚWIETLENIE TERENU
- WJAZD DO GARAŻU / WEJŚCIE DO BUDYNKU
- CHODNIK - KOSTKA BETONOWA SZARA
- POWIERZCHNIA UTWARDZONA PŁYTAMI AŻUROWYMI ZBROJONYMI
- POWIERZCHNIA BIOLOGICZNIE CZYNNA
- NAWIERZCHNIA ASFALTOWA (STREFA MANEWROWA POJAZDU BOJOWEGO STRAŻY POŻARNEJ)
- 296,70mnpm ppp — PROJEKTOWANY POZIOM POSADZKI "POZ. 0"
- 296,68 ppt — POZIOM PRZYLEGŁEGO TERENU PRZY WEJŚCIU GŁÓWNYM
- PROJEKTOWANY PRZYŁĄCZ WODY
- PROJEKTOWANY PRZYŁĄCZ KANALIZACJI SANITARNEJ
- PROJEKTOWANY PRZYŁĄCZ WLZ
- L8 — PROJEKTOWANE OŚWIETLENIE TERENU

DZ. NR 24/1, JEDNOSTKA EW. NYSA - OBSZAR WIEJSKI, OBRĘB EW. 0024 WIERZBIĘCICE, OBJĘTA JEST DECYZJĄ O WARUNKACH ZABUDOWY NR 2/20 Z DN. 7 STYCZNIA 2020 R. ZNAK: (PP.6733.41.2019).

OZNACZENIA:

W	proj. przyłącz wody Ø32 PE-HD, L=20m, rury PN100, SDR17
W1	włączenie proj. przyłącza wody Ø32 PE-HD do istniejącego przyłącza wody Ø32 na działce inwestora. Na trasie przyłącza wykonać z zasuwę podziemną Ø32 żel. i skrzynką uliczną żeliwną do zasuw.
ks Ø160	proj. przyłącz kanalizacji sanitarnej Ø160 PVC, klasy SN8, i=1,5%, L=10m.
ks Ø200	proj. przyłącz kanalizacji sanitarnej Ø200 PVC, klasy SN8, i=0,5%, L=54m
SK1	proj. studzienka kanalizacyjna rewizyjna Ø425mm PE z włazem przejazdowym klasy D400
SK	proj. studzienka kanalizacyjna rewizyjna Ø1000mm BET. z włazem przejazdowym klasy D400

MAPA JEDNOSTKOWA
do celów projektowych
1:500

Wykonana w 2019r. przez INSTALGEO Usługi Geodezyjne i Projektowe Marek Job

INSTALGEO
USŁUGI GEODEZYJNE I PROJEKTOWE
MAREK JOB
48-300 NYSA, ul. Armii Krajowej 26
tel./fax 077 433 71 00, 0-501 185 189
REGON 531645941, NIP 753-153-50-16

2019 -11- 07
mgr inż. Marek Job
GEODETA UPRAWNIONY
świadectwo GGK nr 18602

woj. opolskie
pow. nyski
jedn.ewid.: 160705_5 Nysa-obszar wiejski
obręb ewid.: 0024 WIERZBIĘCICE
k.m.1 dz.24/1

Mapę opracowano w wyniku pomiaru bezpośredniego, redakcji pliku dxf. zasadniczej mapy wektorowej, uzyskanej z PODGiK w Nysie.
Sekcja mapy zasadniczej : 6.133.15.10.4.3,4.4,15.2.1,2.2.

Obciążeń służebnościami gruntowymi nie ustalono, gdyż nie ma to znaczenia dla inwestycji.

Ukł.współrzędnych: 2000
Poziom odn.: Kronsztadt

Id zgł.:GK.6640.2317.2019

zakres opracowania

a c archiconcept ARCH. PIOTR OPAŁKA
48-304 Nysa, ul. Zjednoczenia 9/2, tel:+48774353029, 604997894, e-mail: archiconcept.nysa@gmail.com

NAZWA I ADRES OBIEKTU	BUDOWA BUDYNKU REMIZY STRAŻACKIEJ WRAZ Z BUDOWĄ ZAPLECZA REKREACYJNO-SOCJALNEGO DZ. NR 24/1, 410 K.M. 1; JEDNOSTKA EWIDENCYJNA 160705_5 NYSA-OBSZAR WIEJSKI; OBRĘB EW. 0024 WIERZBIĘCICE.	STADIUM DOKUMENTACJI: PROJEKT WYKONAWCZY BRANŻA: ARCHITEKTURA	
TYTUŁ RYSUNKU	PROJEKT ZAGOSPODAROWANIA TERENU	DATA: 03. 2020 r.	
BRANŻA	PROJEKTANT	PODPIS	Skala rys. / Nr rys.
PROJEKTANT ARCHITEKTURA	dr inż. arch. PIOTR OPAŁKA UPR. Nr 74/01/OP		1:500 / 1 PZT
DROGI	mgr inż. PAWEŁ OPAŁKA UPR. Nr 26/02/OP		
INSTALACJE SANITARNE	inż. JÓZEF LIS UPR. Nr 33/87/OP		
INSTALACJE ELEKTRYCZNE	mgr inż. JÓZEF RADOMAŃSKI UPR. NR 265/87/OP, 20/97/OP		
ZESPÓŁ PROJEKTOWY	dr inż. arch. PIOTR SMOTER UPR. Nr 09/OPOKK/2018		