sek 2000: 6.133.14.09.4.2, 6.133.14.09.4.4, 6.133.14.10.3.3, 6.133.14.14.2.2, 6.133.14.14.2.4, 6.133.14.15.1.1, 6.133.14.15.1.3

MAPA JEDNOSTKOWA DO CELÓW PROJEKTOWYCH
SKALA 1:500

Województwo: opolskie
Powiat: nyski
Gmina: Nysa
Obręb: Biała Nyska 0001
Obręb: Morów 0014
Teryt: 160705_5.0001
Teryt: 160705_5.0014

Mapa w skali 1:500 o treści: S+U+E+W
Treść poszczególnych warstw została opracowana w wyniku:
S - na podstawie mapy zasadniczej i pomiaru.
U - na podstawie mapy zasadniczej oraz zasadniczej.
E - na podstawie mapy zasadniczej oraz zasadniczej.
W - na podstawie mapy zasadniczej i pomiaru.
Wyżej wymienione mapy zasadnicze nieruchomości nie zostały wyznaczone na gruncie i nie zostały wykonane z wymaganą dokładnością pomiaru.
Nie ograniczono służebności gruntowych w granicach projektowanej inwestycji.
Poziom odniesienia: Kompensat 86: Układ współrzędnych 2000- strefa 6

Niniejsza mapa powstała z digitalizacji mapy zasadniczej.
skala 1:500, sekcja 65: 4.473.033.4
skala 1:1000, sekcja 68: 4.473.431.081

Data:

Mapa sporządzona przez geodetę uprawnionego
mgr inż. Zbigniewa Wiśniewskiego
(Nr. upr. zaw.1141) zak. 1, 2)

KERG GG.III.6640/1751/2015

ARKUSZ 3 z 4

Działanie III. Ścieżki rowerowe
Początek drogi rowerowej A - A
0+00,00

ŚŁK 0+11,94
KŁK 0+47,18
PŁK 0+70,73
0+82,00
1+07,00
ŚŁK 1+24,60
1+42,00
KŁK 1+78,47
2+03,56
2+41,47
3+36,12
3+45,00
3+51,00
3+55,00
3+70,00
3+83,00
3+92,75
3+93,40
4+03,84
4+08,36
Koniec drogi rowerowej A - A
4+30,00

W1
R= 615
a= 6°33'56"
Ł= 47,18
T= 35,28
B= 1,01

W2
R= 310
a= 19°54'47"
Ł= 107,74
T= 54,42
B= 4,74

PROJEKT BUDOWLANY WYKONAWCZY

Rewitalizacja Parku Miejskiego w Nysie oraz Parku w Białej Nyskiej wraz z budową wybranych odcinków ścieżek rowerowych od Morowa do Reduty Kardynalskiej w Nysie - dla potrzeb projektu pn. „Po ziemiach Księstwa Nyskiego i wielkich Ślązaków V. Priessnitza i J. von Eichendorffa”

Gmina Nysa

PLAN SYTUACYJNO-WYSOKOŚCIOWY
Skala 1:500

DROGA ROWEROWA
A - A

droga rowerowa

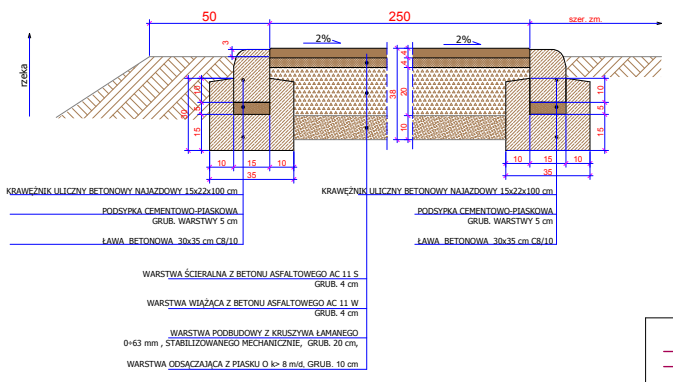

PROJ. DROGA ROWEROWA
204,30 PROJ. RZĘDNE
ZAKRES PROJEKTU

Tytuł opracowania: PROJEKT BUDOWLANY WYKONAWCZY Rewitalizacja Parku Miejskiego w Nysie oraz Parku w Białej Nyskiej wraz z budową wybranych odcinków ścieżek rowerowych od Morowa do Reduty Kardynalskiej w Nysie - dla potrzeb projektu pn. „Po ziemiach Księstwa Nyskiego i wielkich Ślązaków V. Priessnitza i J. von Eichendorffa”	
Inwestor: Gmina Nysa Urząd Miejski w Nysie ul. Kolejowa 15, 48-300 Nysa	Obiekt: Gmina Nysa
Projektant: LandAR ARCHITEKTURA KRAJOBRAZU UL. BRAZYLIJSKA 10A, LOK. 37 03-949 WARSZAWA	Tytuł rysunku: Plan sytuacyjny - DROGA rowerowa A - A Numer rysunku: 3.4 Umowa 2015/IZP.IR/50
Zespół projektowy: mgr inż. Tomasz ZAPOROWSKI inż. Robert KLIMCZEWSKI sprawdzający: mgr inż. Andrzej Lewicki upr. nr St-131/83	Skala: 1:500 Data:

Istn. ścieżka