

Projekt

z dnia 13 listopada 2019 r.

Zatwierdzony przez .....

**UCHWAŁA NR .....  
RADY MIEJSKIEJ W NYSIE**

z dnia ..... 2019 r.

**w sprawie przystąpienia do sporządzenia miejscowego planu zagospodarowania przestrzennego  
Rynku wraz z terenami przyległymi**

Na podstawie art. 18 ust. 2 pkt 15 ustawy z dnia 8 marca 1990 r. o samorządzie gminnym (Dz. U. z 2019 r. poz. 506, 1309, 1696 i 1815) oraz art. 14 ust. 1 i 2 ustawy z dnia 27 marca 2003 r. o planowaniu i zagospodarowaniu przestrzennym (Dz. U. z 2018 r. poz. 1945, z 2019 r. poz. 60, 235, 730, 1009, 1524, 1696, 1716 i 1815) Rada Miejska w Nysie uchwala co następuje:

§ 1. 1. Przystępuje się do sporządzenia miejscowego planu zagospodarowania przestrzennego Rynku wraz z terenami przyległymi.

2. Granice obszaru objętego projektem planu określono na załączniku graficznym stanowiącym integralną część niniejszej uchwały.

§ 2. Wykonanie uchwały powierza się Burmistrzowi Nysy.

§ 3. Uchwała wchodzi w życie z dniem podjęcia.

**Burmistrz Nysy**  
**Kordian Kolbiarz**

Projekt nie budzi  
zastrzeżeń pod względem  
formalno-prawnym

**RADCA PRAWNY**


**Aleksandra Markiewicz**

**INSPEKTOR**

**Marzena Dąbrowska**

**NACZELNIK WYDZIAŁU**

**Sławomir Piwowarczyk**

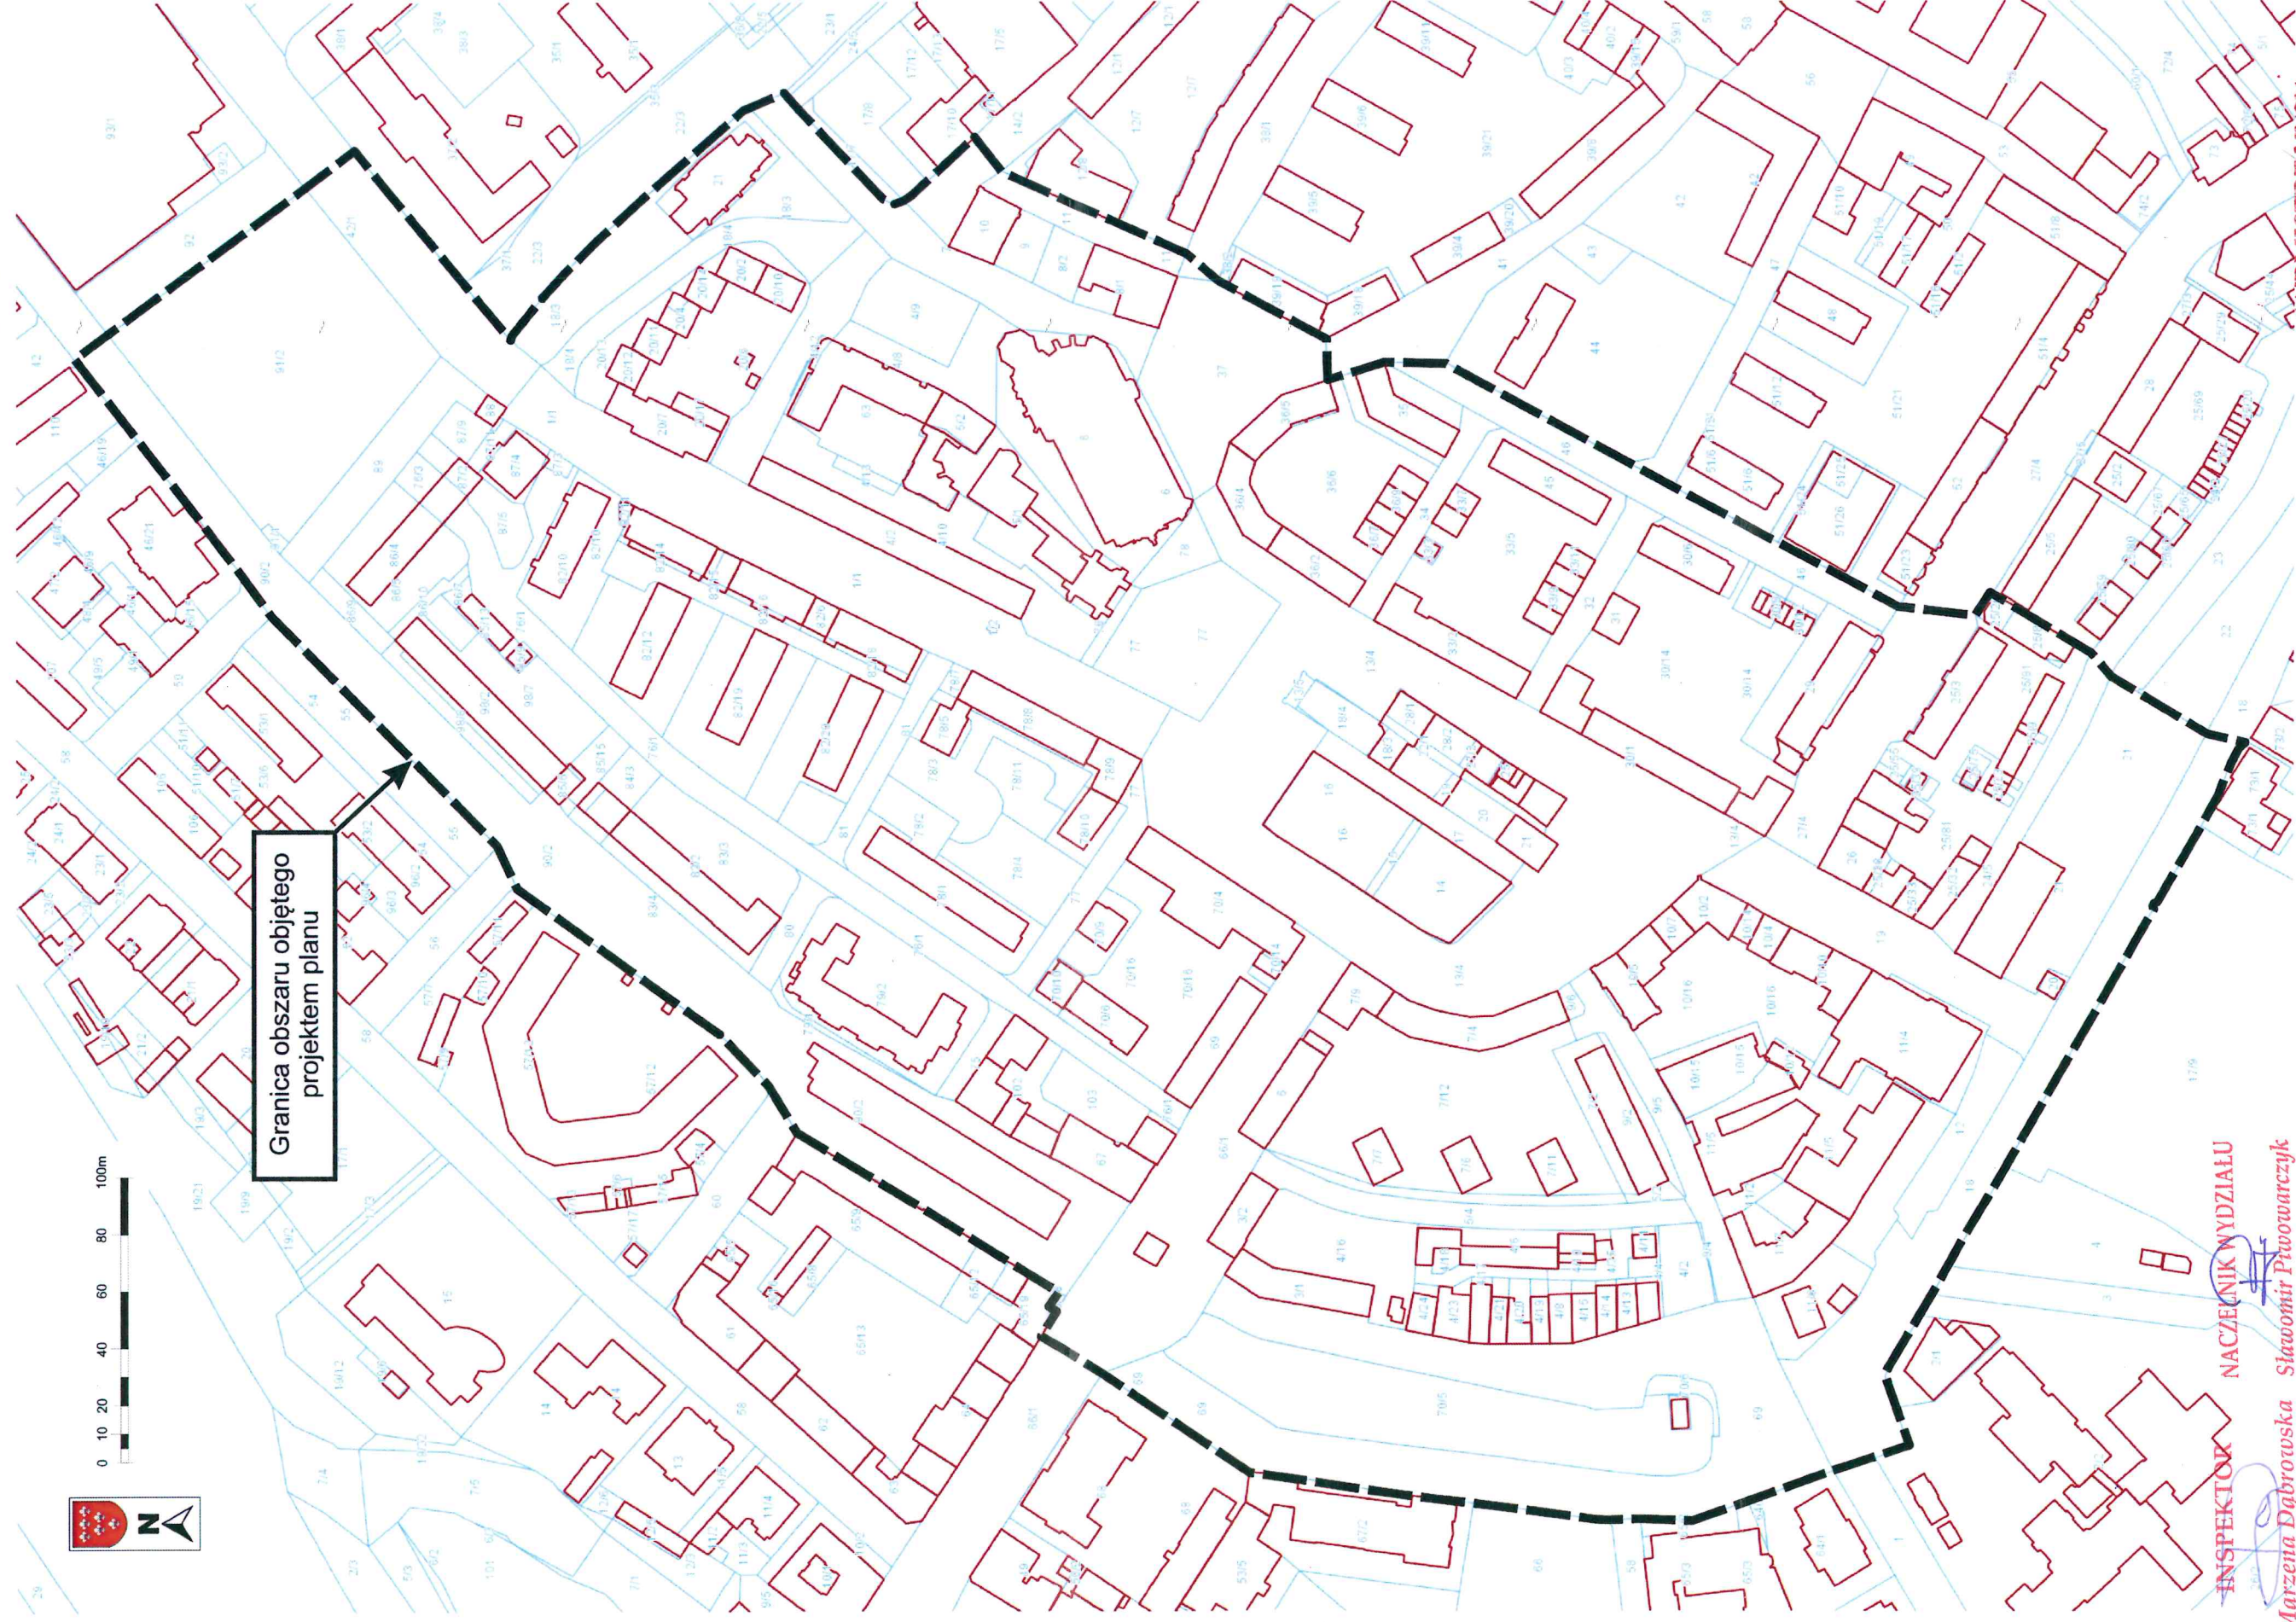

**INSPEKTOR**  
**Marzena Dąbrowska**

**NACZELNIK WYDZIAŁU**  
**Sławomir Proworczyk**

**Burmistrz Nysy**  
**Kordian Kolbiarz**