

Projekt

z dnia 6 grudnia 2019 r.

Zatwierdzony przez

**UCHWAŁA NR
RADY MIEJSKIEJ W NYSIE**

z dnia 2019 r.

w sprawie przystąpienia do sporządzenia miejscowego planu zagospodarowania przestrzennego obejmującego część miasta Nysy w rejonie ulicy Emilii Gierczak, Wita Stwosza, Bohaterów Warszawy i Marii Curie-Skłodowskiej

Na podstawie art. 18 ust. 2 pkt 15 ustawy z dnia 8 marca 1990 r. o samorządzie gminnym (Dz. U. z 2019 r. poz. 506, 1309, 1696 i 1815) oraz art. 14 ust. 1 i 2 ustawy z dnia 27 marca 2003 r. o planowaniu i zagospodarowaniu przestrzennym (Dz. U. z 2018 r. poz. 1945, z 2019 r. poz. 60, 235, 730, 1009, 1524, 1696, 1716 i 1815) Rada Miejska w Nysie uchwala co następuje:

§ 1. 1. Przystępuje się do sporządzenia miejscowego planu zagospodarowania przestrzennego obejmującego część miasta Nysy w rejonie ulicy Emilii Gierczak, Wita Stwosza, Bohaterów Warszawy i Marii Curie-Skłodowskiej.

2. Granice obszaru objętego projektem planu określono na załączniku graficznym stanowiącym integralną część niniejszej uchwały.

§ 2. Wykonanie uchwały powierza się Burmistrzowi Nysy.

§ 3. Uchwała wchodzi w życie z dniem podjęcia.

BURMISTRZ NYSY
Kordian Kolbiarz

INSPEKTOR

NACZELNIK WYDZIAŁU

Marzena Dąbrowska

Sławomir Piwowarczyk

Id: 0CD283BB-C6AC-4121-B697-E86A11AD64A1. Projekt

Z-ca BURMISTRZA


Marek Rymarz

SPRAWDZONO POD WZGLĘDEM
FORMALNO-PRAWNYM
KRZYSZTOF FURTAN
RADCA PRAWNY

Załącznik do uchwały Nr

Rady Miejskiej w Nysie

z dnia 2019 r.

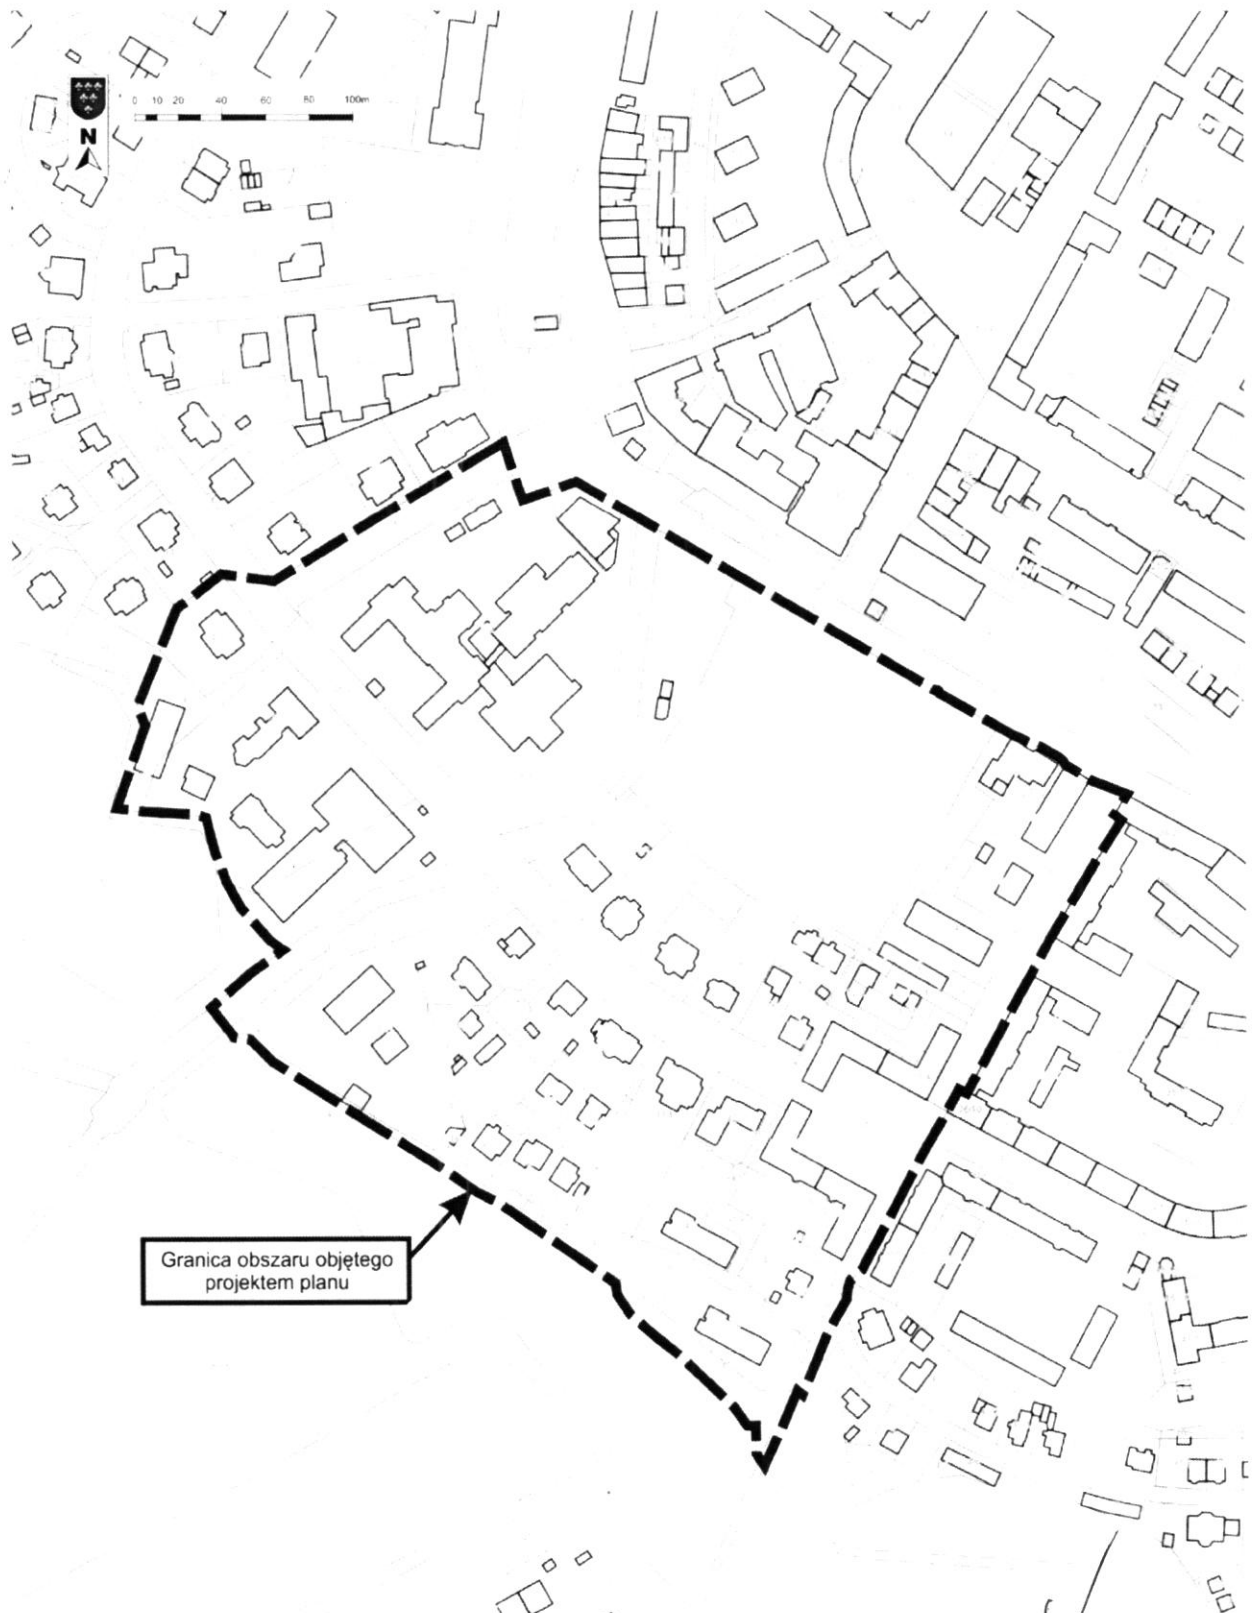

INSPEKTOR

Marzena Dąbrowska

NACZELNIK WYDZIAŁU

Sławomir Piwowarczyk

Z-ca BURMISTRZA

Marek Rymarz

BURMISTRZ NYSY

Kordian Kolbář