

Projekt

z dnia 4 lutego 2020 r.

Zatwierdzony przez

**UCHWAŁA NR
RADY MIEJSKIEJ W NYSIE**

z dnia 2020 r.

w sprawie przystąpienia do sporządzenia miejscowego planu zagospodarowania przestrzennego obejmującego część miasta Nysy w rejonie ulicy Jagiellońskiej i Towarowej

Na podstawie art. 18 ust. 2 pkt 15 ustawy z dnia 8 marca 1990 r. o samorządzie gminnym (Dz. U. z 2019 r. poz. 506, 1309, 1571, 1696 i 1815) oraz art. 14 ust. 1 i 2 ustawy z dnia 27 marca 2003 r. o planowaniu i zagospodarowaniu przestrzennym (Dz. U. z 2018 r. poz. 1945, z 2019 r. poz. 60, 235, 730, 1009, 1524, 1696, 1716 i 1815) Rada Miejska w Nysie uchwala co następuje:

§ 1. 1. Przystępuje się do sporządzenia miejscowego planu zagospodarowania przestrzennego obejmującego część miasta Nysy w rejonie ulicy Jagiellońskiej i Towarowej.

2. Granice obszaru objętego projektem planu określono na załączniku graficznym stanowiącym integralną część niniejszej uchwały.

§ 2. Wykonanie uchwały powierza się Burmistrzowi Nysy.

§ 3. Uchwała wchodzi w życie z dniem podjęcia.

Z up. BURMISTRZA

Marek Rymarz
Z-ca BURMISTRZA

Projekt nie budzi
zastrzeżeń pod względem
formalno-prawnym

RADCA PRAWNY

Aleksandra Markiewicz
Aleksandra Markiewicz


INSPEKTOR

Marzena Dąbrowska
Marzena Dąbrowska

NACZELNIK WYDZIAŁU

Sławomir Piwowarczyk
Sławomir Piwowarczyk

z dnia 2020 r.

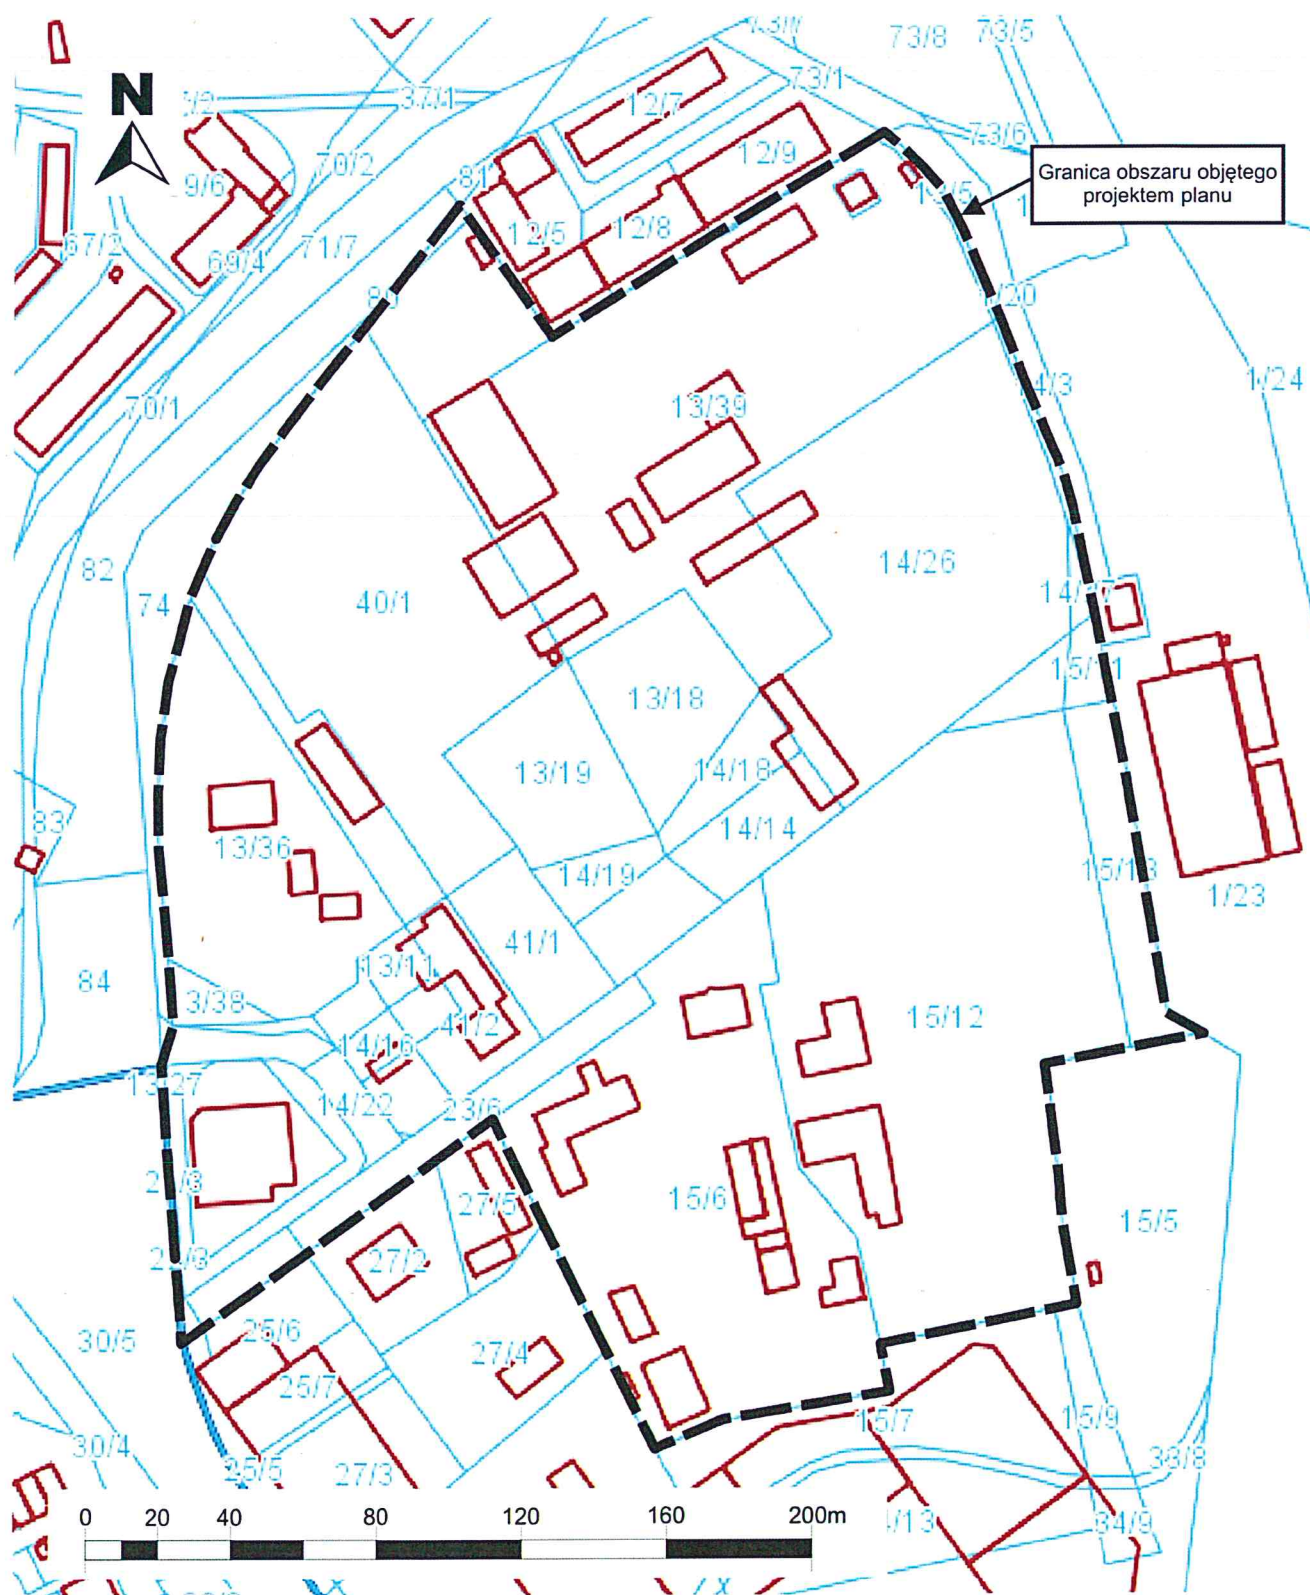

NACZELNIK WYDZIAŁU

Sławomir Piwowarczyk

Z up. BURMISTRZA

Marek Rymarz
Z-ca BURMISTRZA