

Projekt

z dnia 18 listopada 2021 r.

Zatwierdzony przez

**UCHWAŁA NR
RADY MIEJSKIEJ W NYSIE**

z dnia 2021 r.

w sprawie przystąpienia do sporządzenia miejscowego planu zagospodarowania przestrzennego obejmującego część miasta Nysy w rejonie ulicy Saperskiej

Na podstawie art. 18 ust. 2 pkt 15 ustawy z dnia 8 marca 1990 r. o samorządzie gminnym (Dz. U. z 2021 r. poz. 1372 i 1834) oraz art. 14 ust. 1 i 2 ustawy z dnia 27 marca 2003 r. o planowaniu i zagospodarowaniu przestrzennym (Dz. U. z 2021 r. poz. 741, 784, 922 i 1873) Rada Miejska w Nysie uchwala co następuje:

§ 1. 1. Przystępuje się do sporządzenia miejscowego planu zagospodarowania przestrzennego obejmującego część miasta Nysy w rejonie ulicy Saperskiej.

2. Granice obszaru objętego projektem planu określono na załączniku graficznym stanowiącym integralną część niniejszej uchwały.

§ 2. Wykonanie uchwały powierza się Burmistrzowi Nysy.

§ 3. Uchwała wchodzi w życie z dniem podjęcia.


BURMISTRZ NYSY
Kordian Kolbierz

Projekt nie budzi
zastrzeżeń pod względem
formalno-prawnym
RADCA PRAWNY
Aleksandra Markiewicz

INSPEKTOR
Marzena Dąbrowska

NACZELNIK WYDZIAŁU
Sławomir Piwowarczyk

Z-ca BURMISTRZA
Marek Rymarz

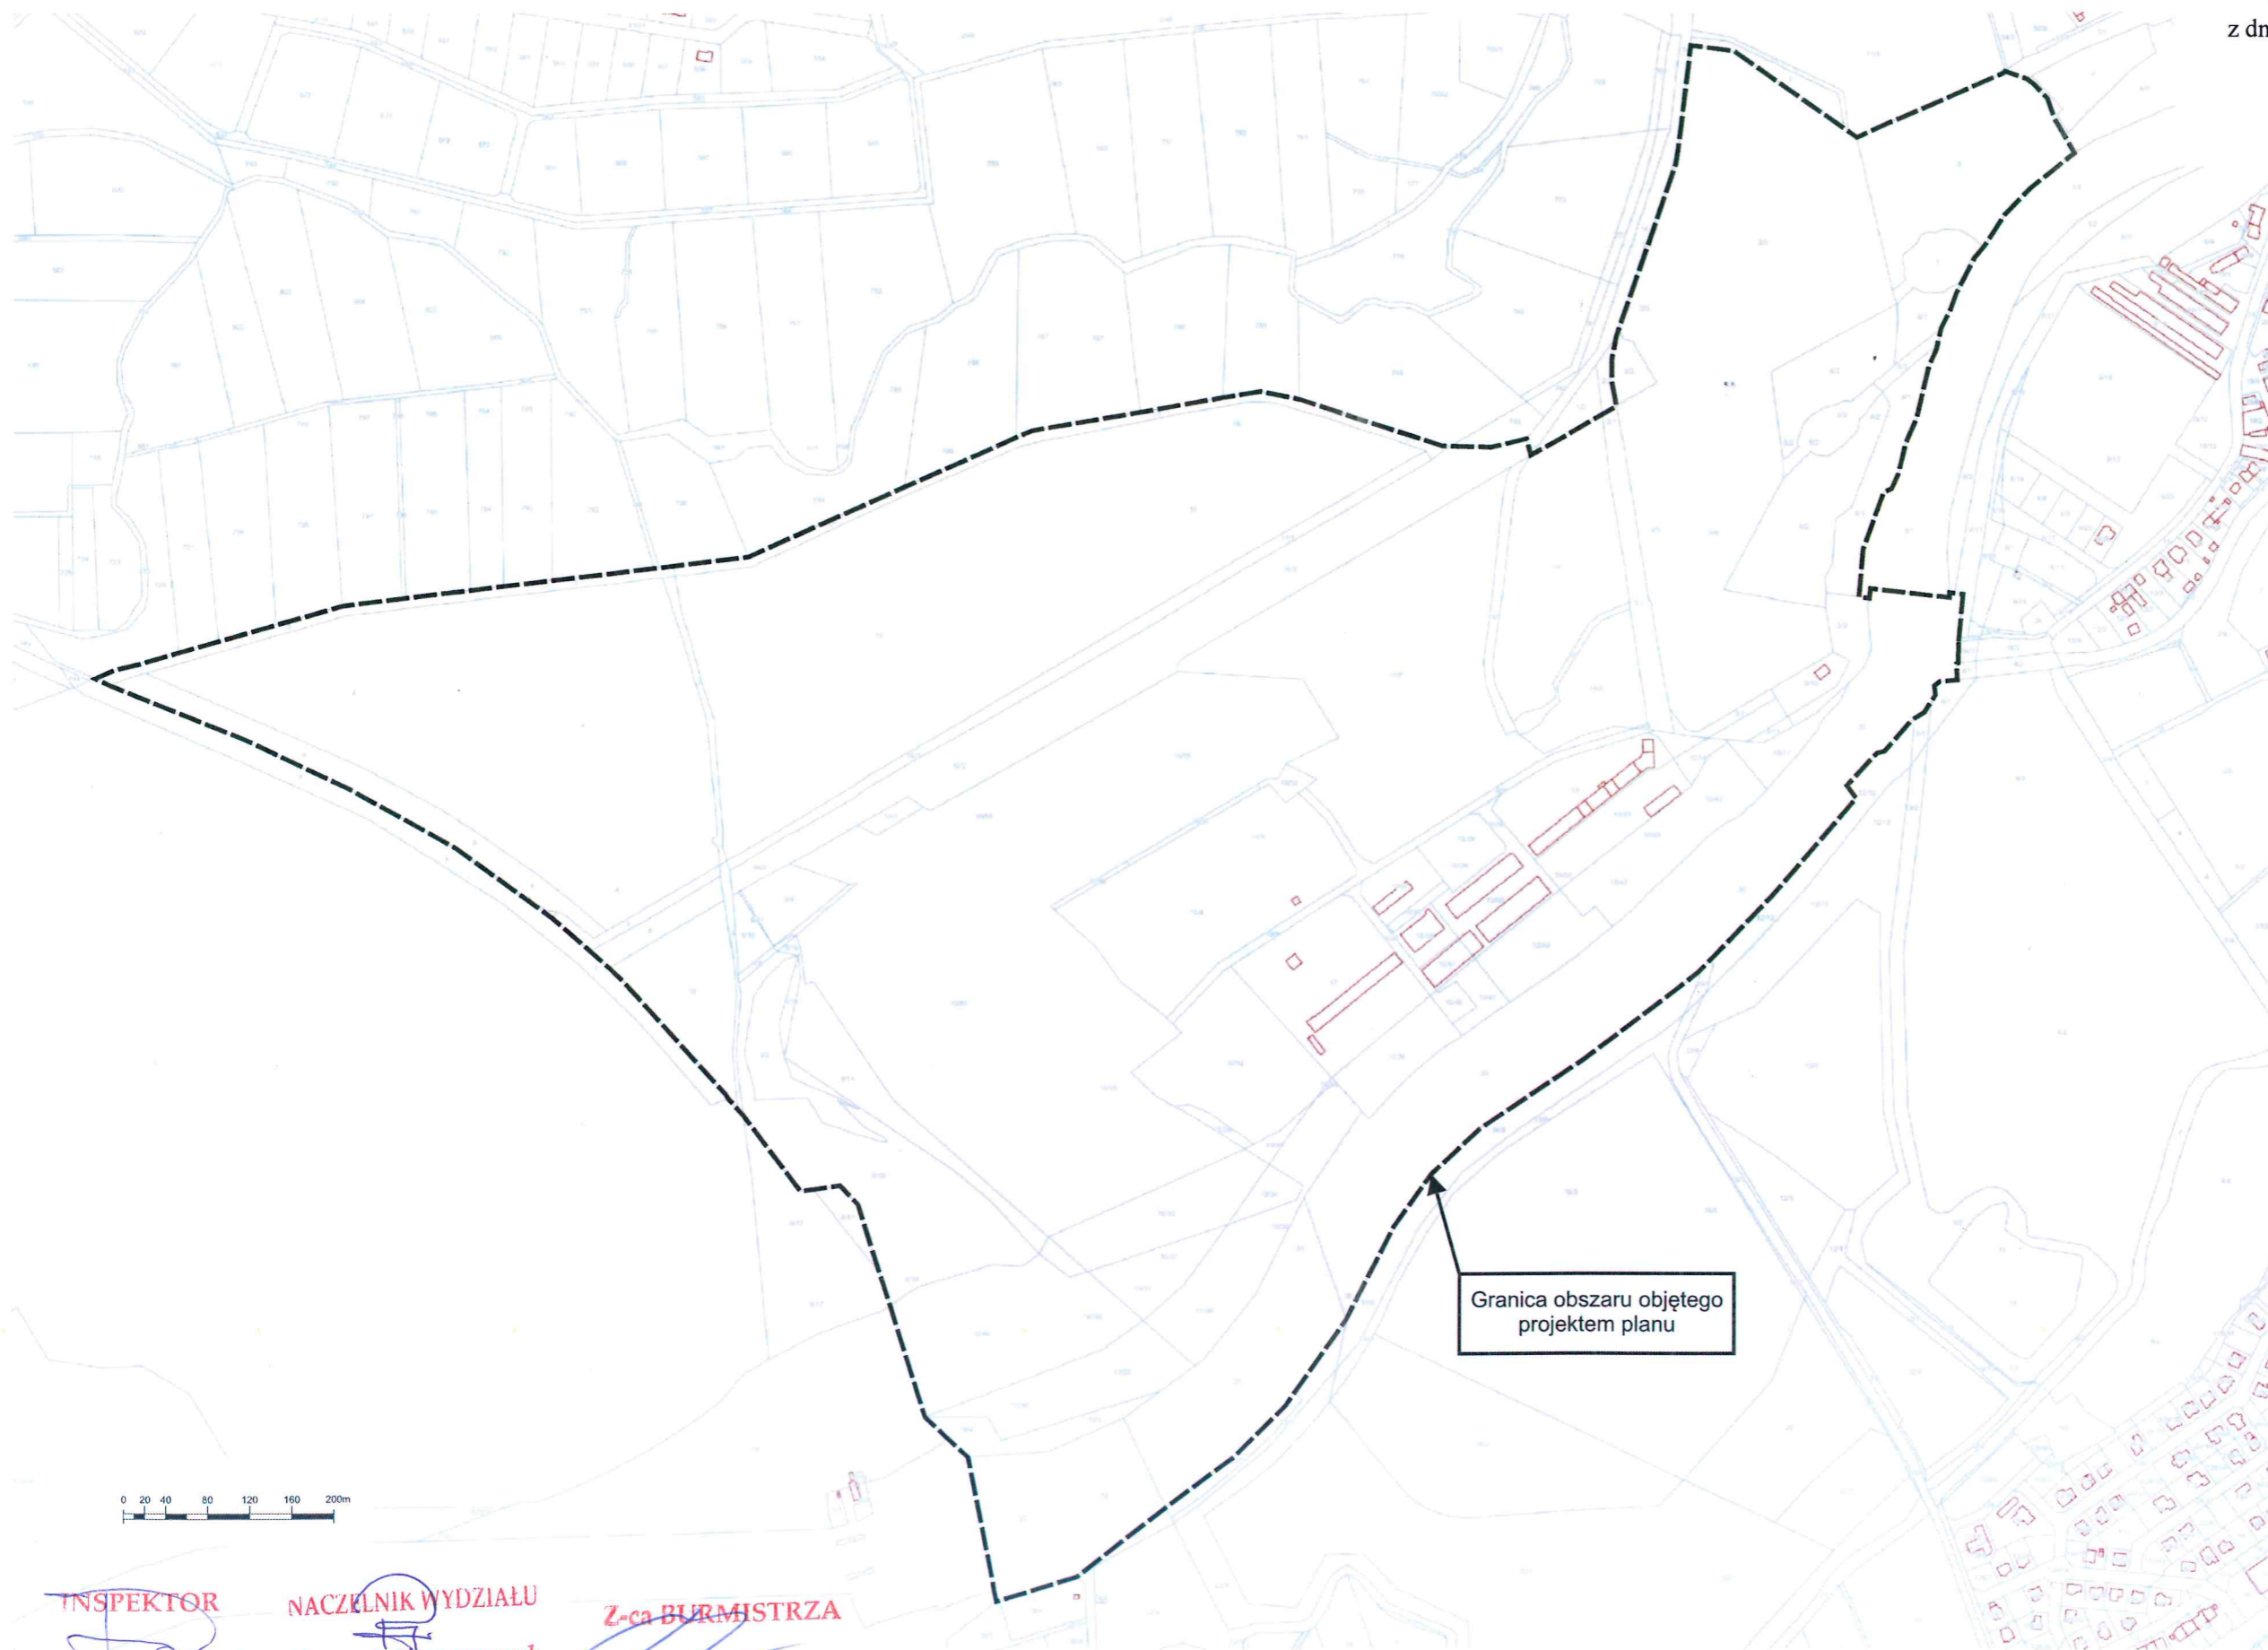

INSPEKTOR
Marzena Dąbrowska

NACZELNIK WYDZIAŁU
Sławomir Piwowarczyk

Z-ca BURMISTRZA
Marek Rymarz

BURMISTRZ NYSY
Kordian Kolbiarz