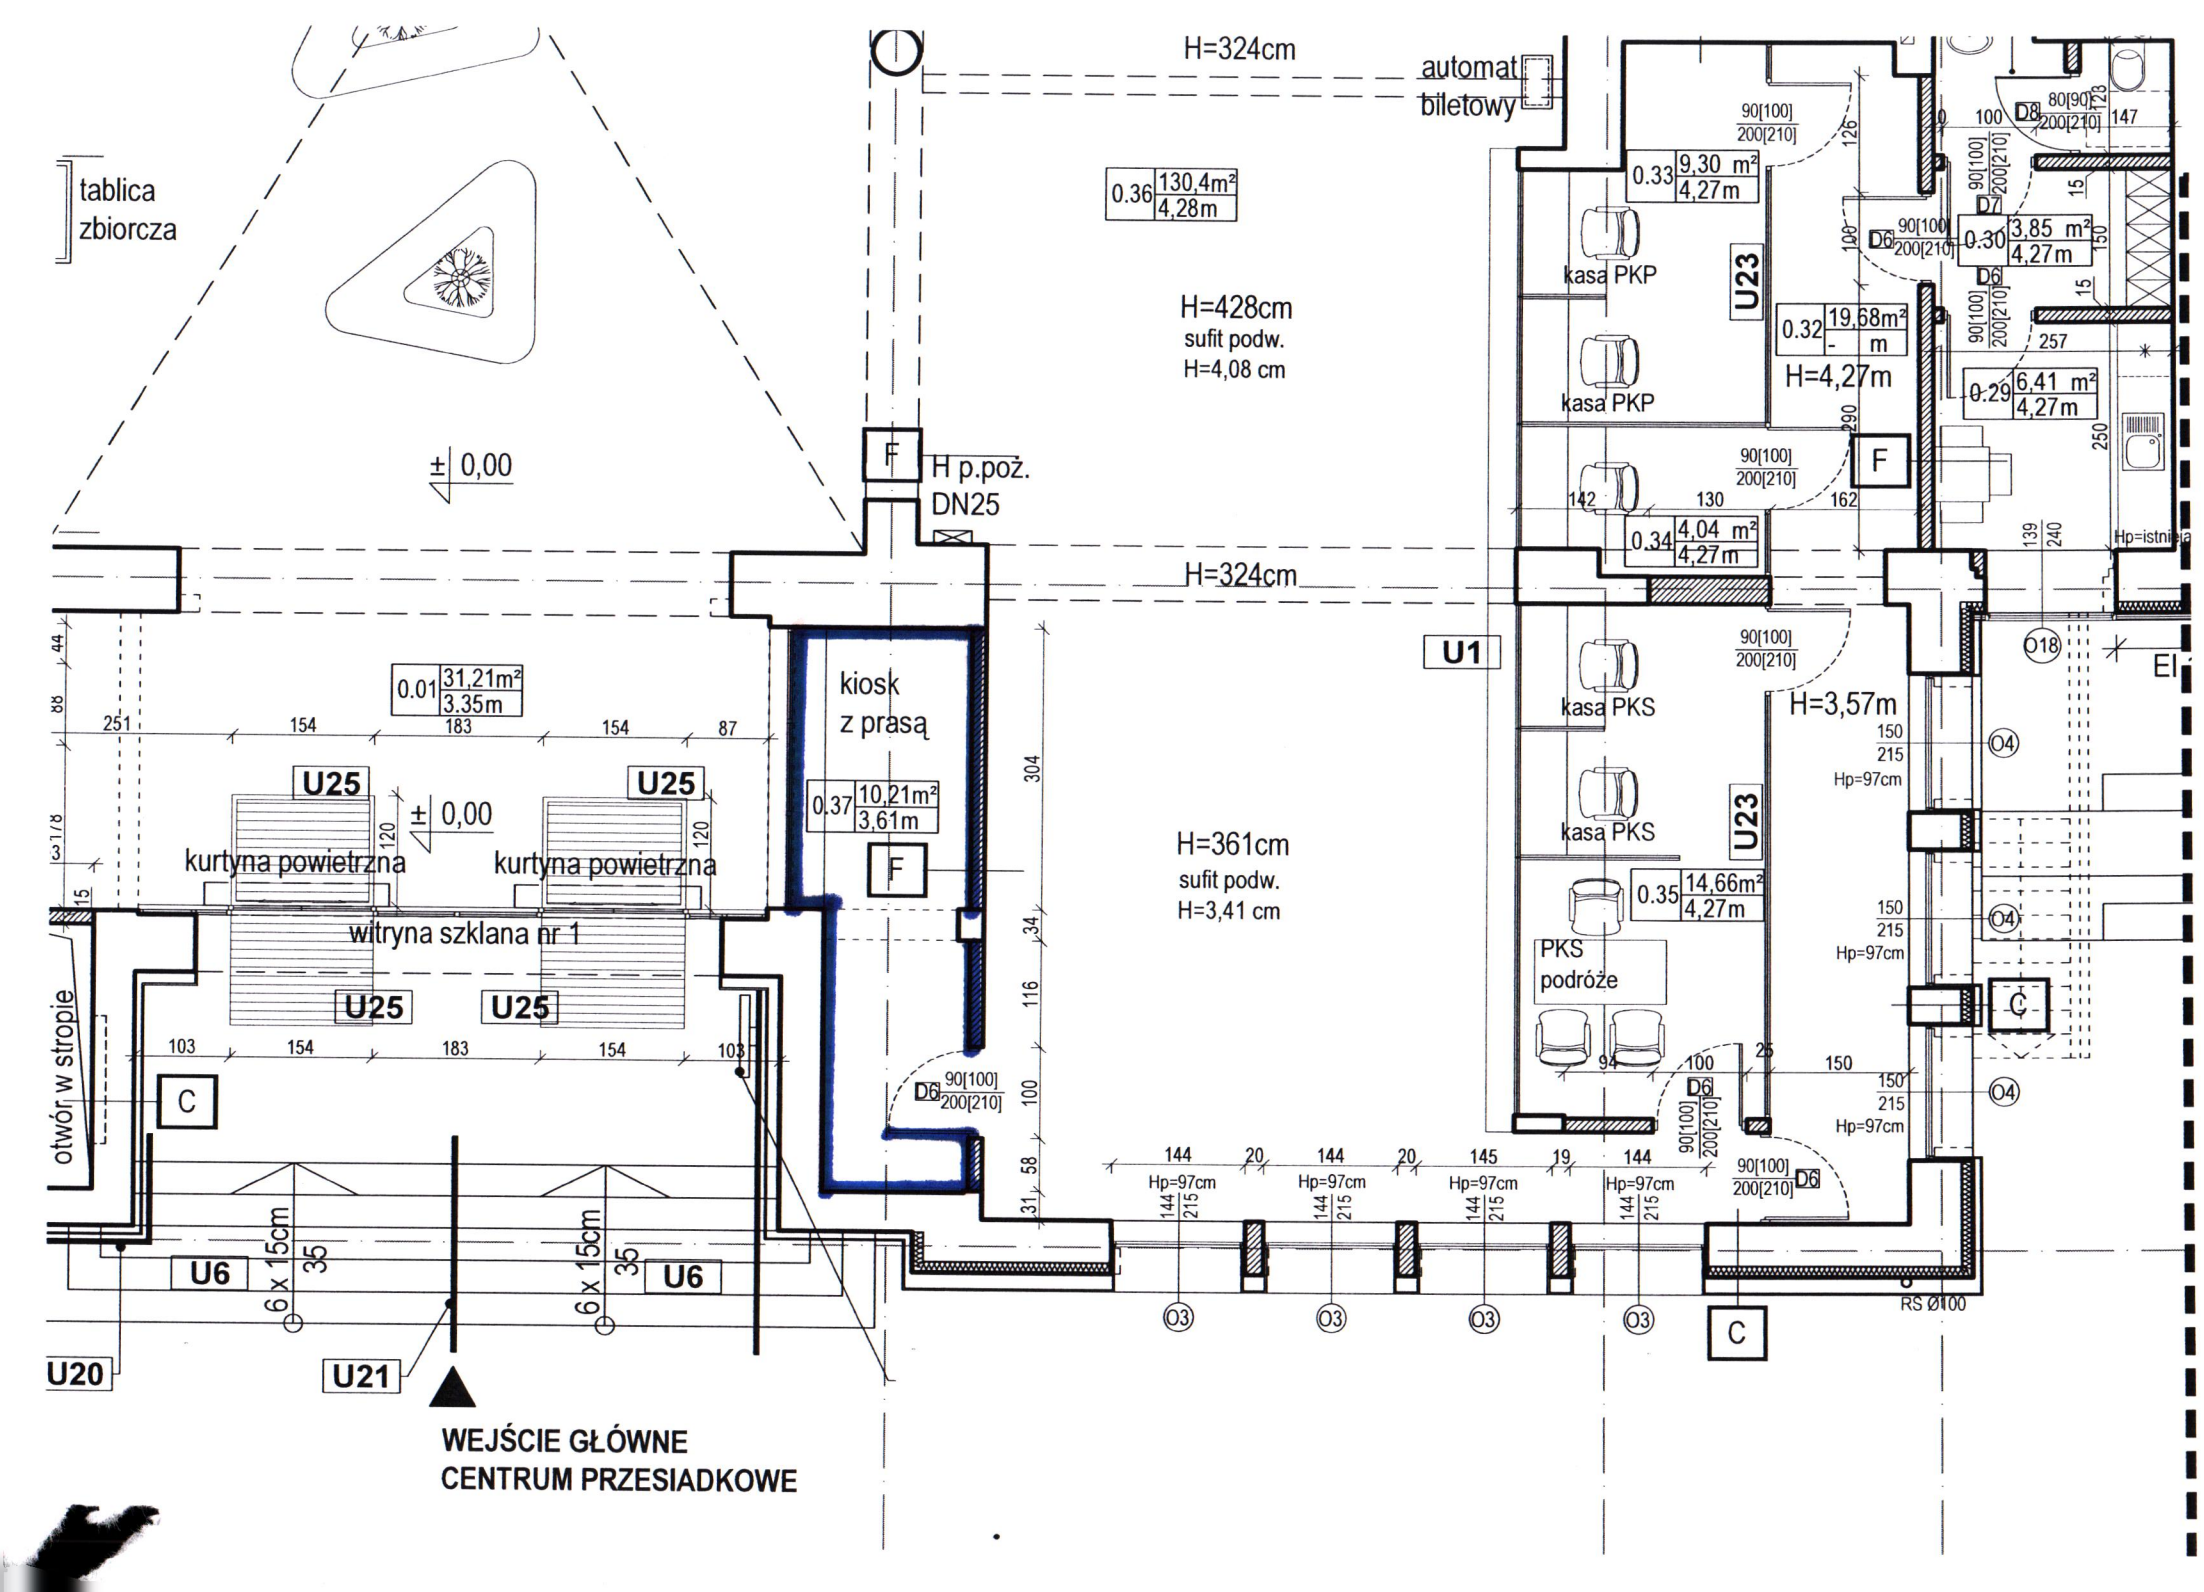

H=324cm
automat biletowy
tablica zbiorcza
0.36 130,4m² 4,28m
H=428cm
sufit podw.
H=4,08 cm
0.33 9,30 m² 4,27m
kasa PKP
kasa PKP
U23
0.32 19,68m² - m
H=4,27m
0.30 3,85 m² 4,27m
0.29 6,41 m² 4,27m
0.34 4,04 m² 4,27m
± 0,00
H p.poż. DN25
H=324cm
U1
kasa PKS
kasa PKS
H=3,57m
0.01 31,21m² 3.35m
kiosk z prasą
0.37 10,21m² 3,61m
U25
U25
± 0,00
kurtyna powietrzna
kurtyna powietrzna
witryna szklana nr 1
H=361cm
sufit podw.
H=3,41 cm
0.35 14,66m² 4,27m
PKS podróże
otwór w stropie
U6
U6
6 x 15cm
35
U20
U21
WEJŚCIE GŁÓWNE
CENTRUM PRZESIADKOWE
RS Ø100