


PLAN SYTUACYJNY 1:500

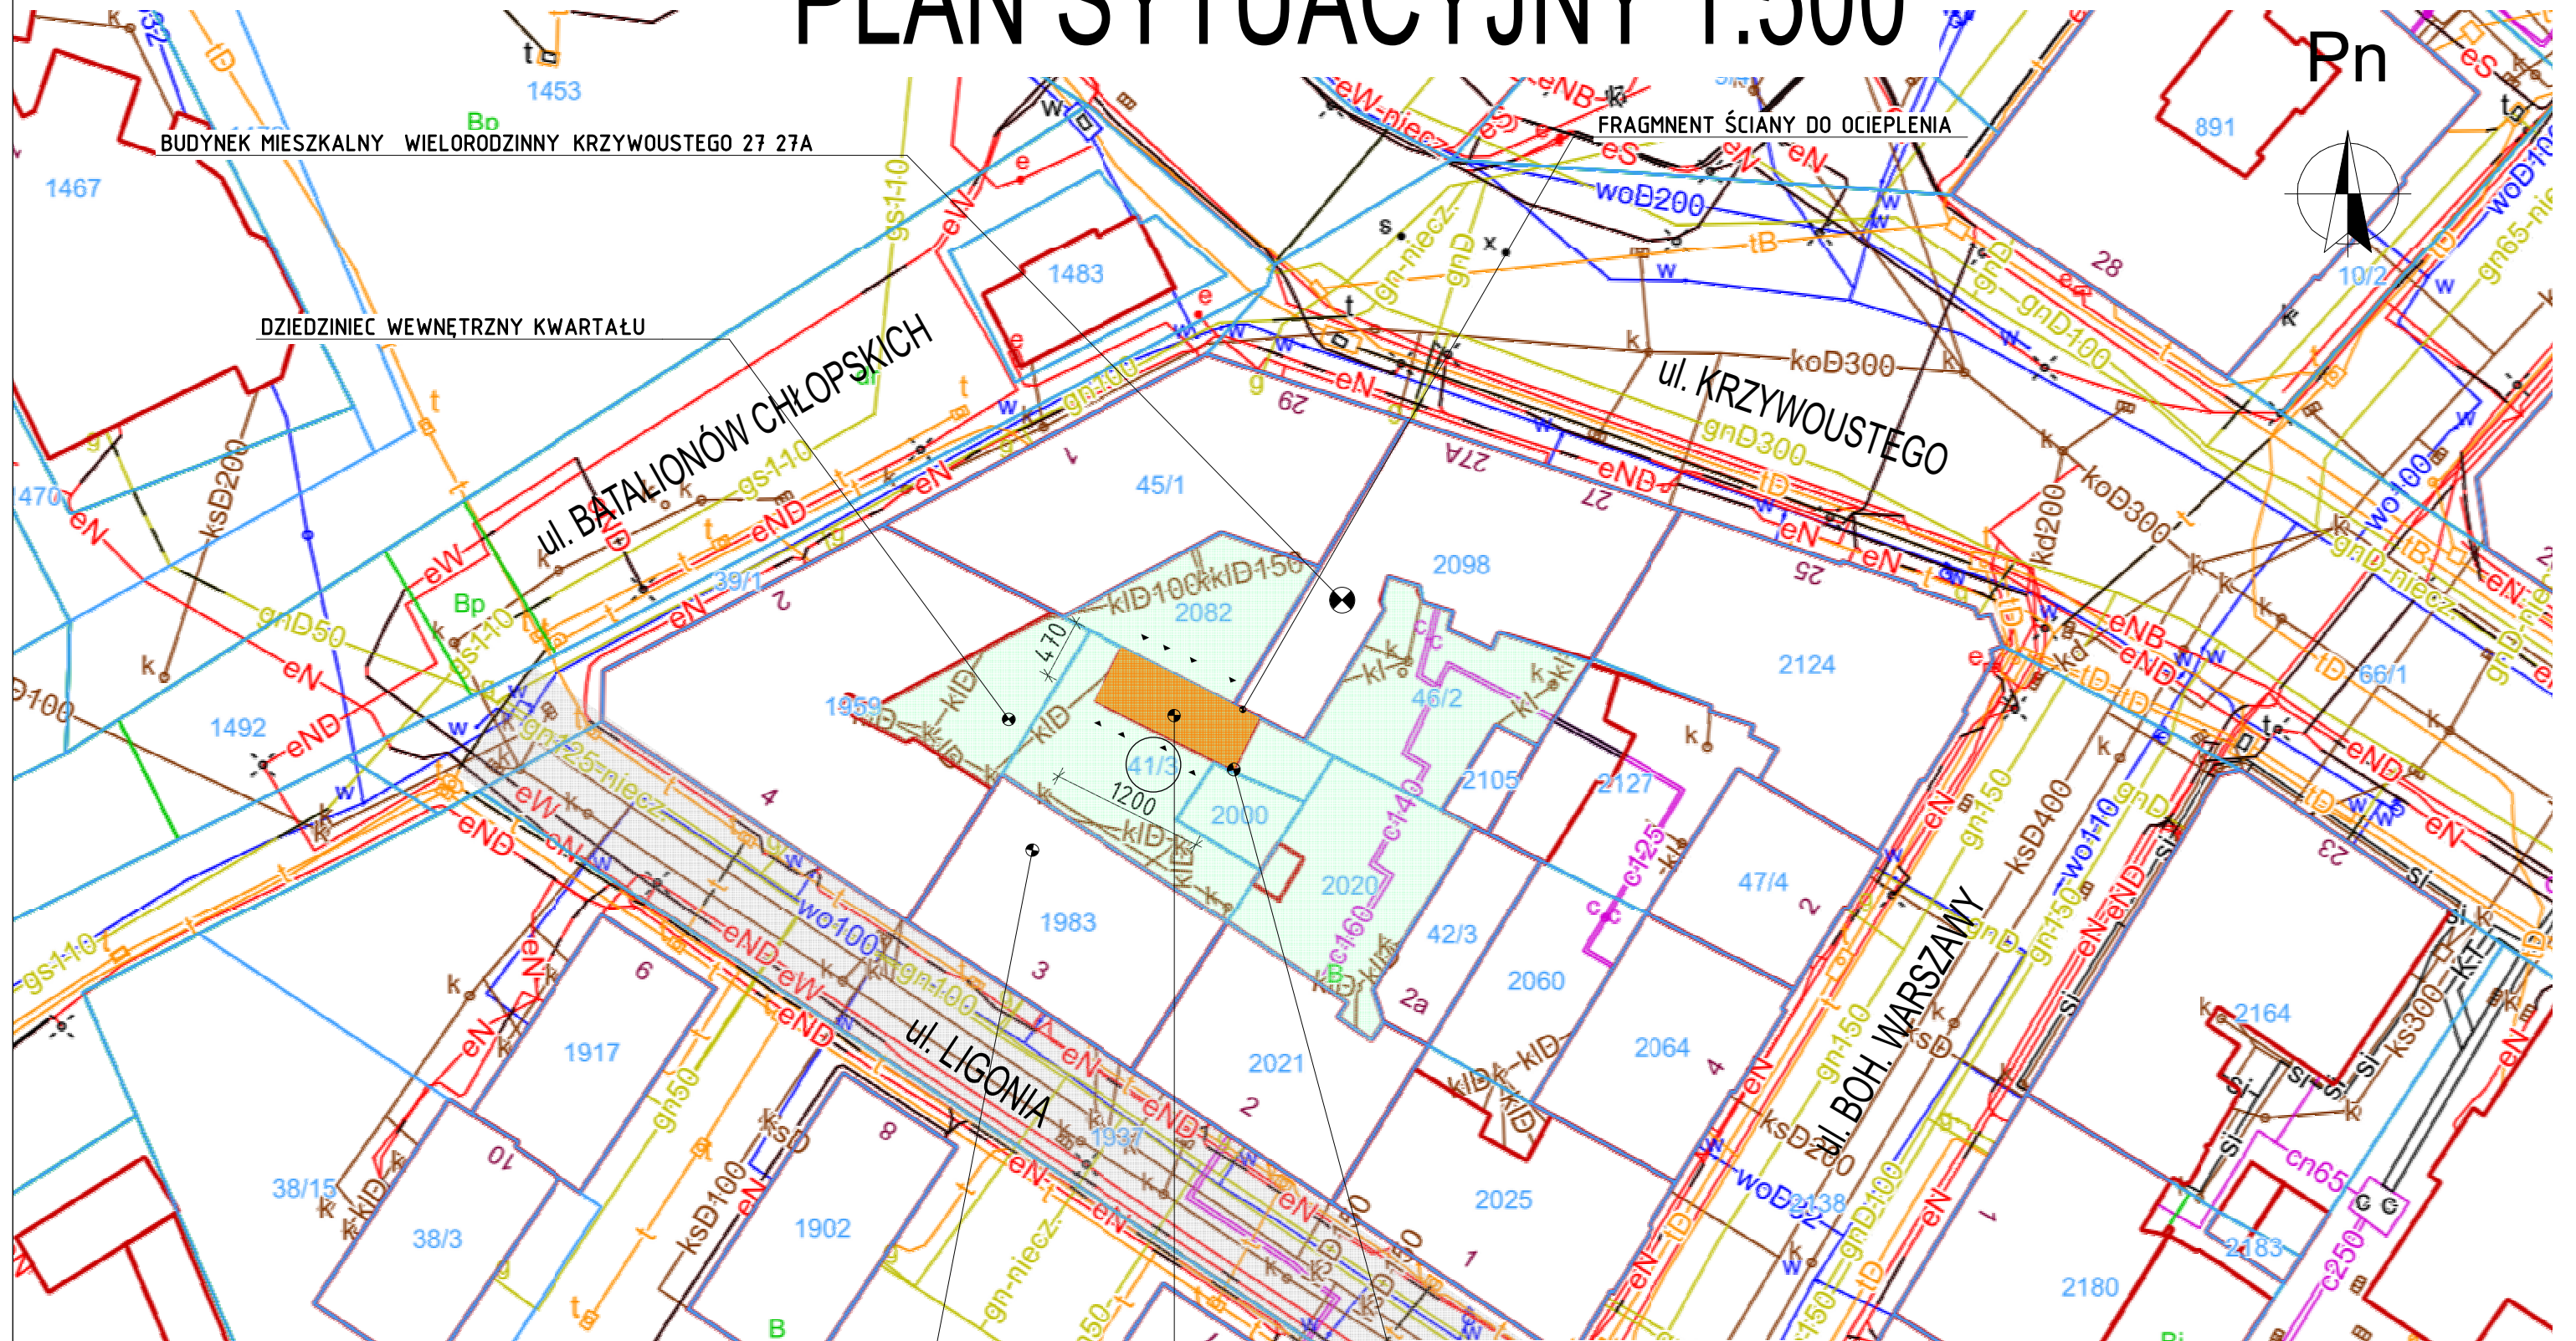

BUDYNEK MIESZKALNY WIELORODZINNY KRZYWOUSTEGO 27 27A

DZIEDZINIEC WEWNĘTRZNY KWARTAŁU

ul. BATALIONÓW CHŁOPSKICH

ul. KRZYWOUSTEGO

ul. LIGONIA

ul. BOH. WARSZAWY

FRAGMENT ŚCIANY DO OCIEPLENIA

MUR OGRODZENOWY CEGLANY DO ZACHOWANIA

BUDYNEK MIESZKALNY WIELORODZINNY LIGONIA 3

BUDYNEK GOSPODARCZY PRZEZNACZONY DO ROZBIÓRKI

BUDGRAF

BIURO PROJEKTOWO-USŁUGOWE

inż. JÓZEF MURZYNIAK

48-304 NYSZA ul. Zjednoczenia 3/1 tel. 607-634-571

TEMAT:	ROZBIÓRKA BUDYNKU GOSPODARCZEGO Z ZABUDOWIE MIEJSKIEJ ZWARTEJ	Skala 1:500
INWESTOR	GMINA NYSZA ul. KOLEJOWA 15 48-300 NYSZA	Rys. nr K.1
LOKALIZACJA INWESTYCJI	48-303 NYSZA BIAŁA NYSKA ul. ZAMKOWA DZ. NR 417	Data XI.2025
NAZWA RYSUNKU	PLAN SYTUACYJNY	
FAZA:	-KOLORYSTYKA	
FUNKCJA	Projektant, Numer uprawnień, specjalność	Podpis:
PROJEKTANT	inż. Józef Murzyniak OPL/0350/PWOK/07	