


NYSA KOŚCIUSZKI 4
RZUT PARTERU

3214 4/8
15 03.

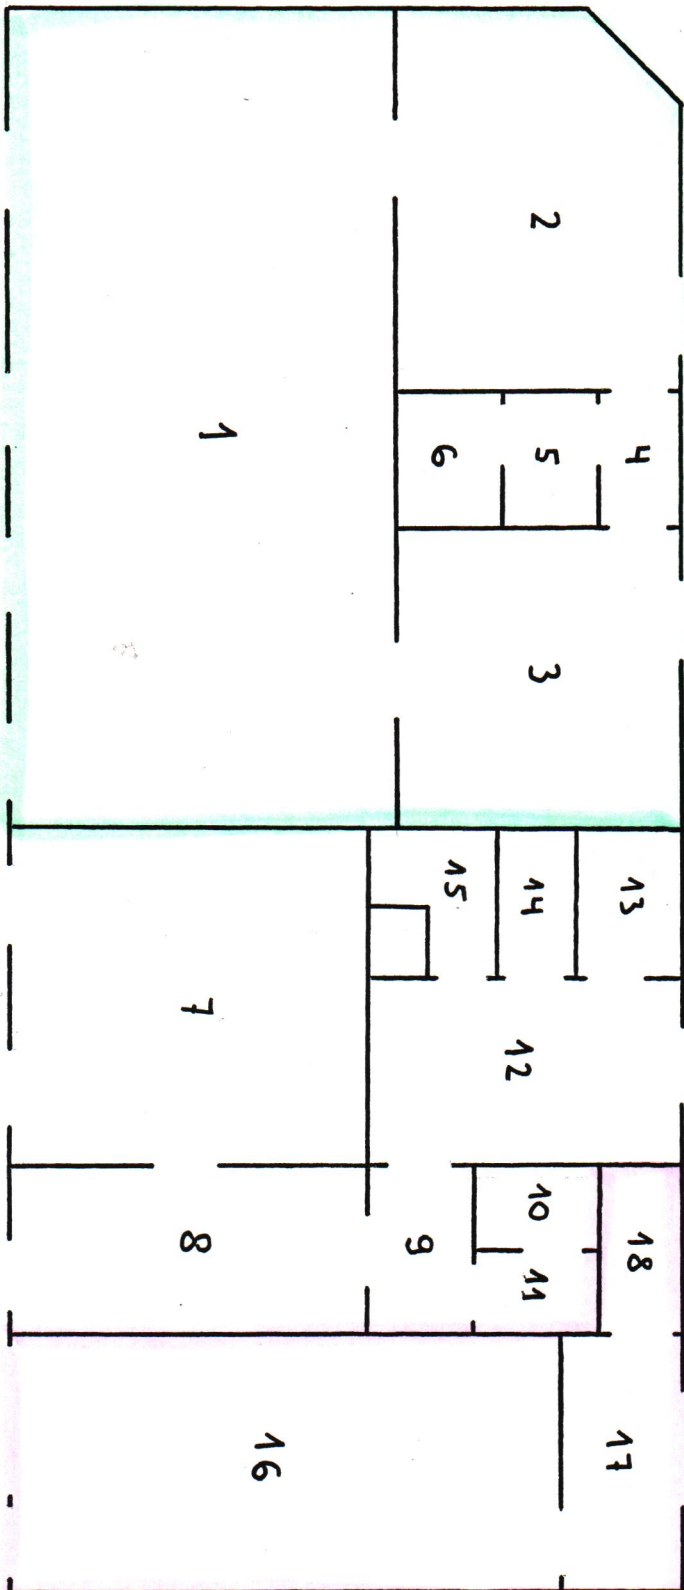

mgr inż. Mirosław Hryćków
Uprawniony w specj. konstr.-bud.
w zakresie wyk. nadzoru, projekt.,
techn. oceny i badania techn. bud.
Nr ew. upr. bud. 53/94/OP
48-303 NYSA, ul. Korczaka 6/13
M.H., 14