
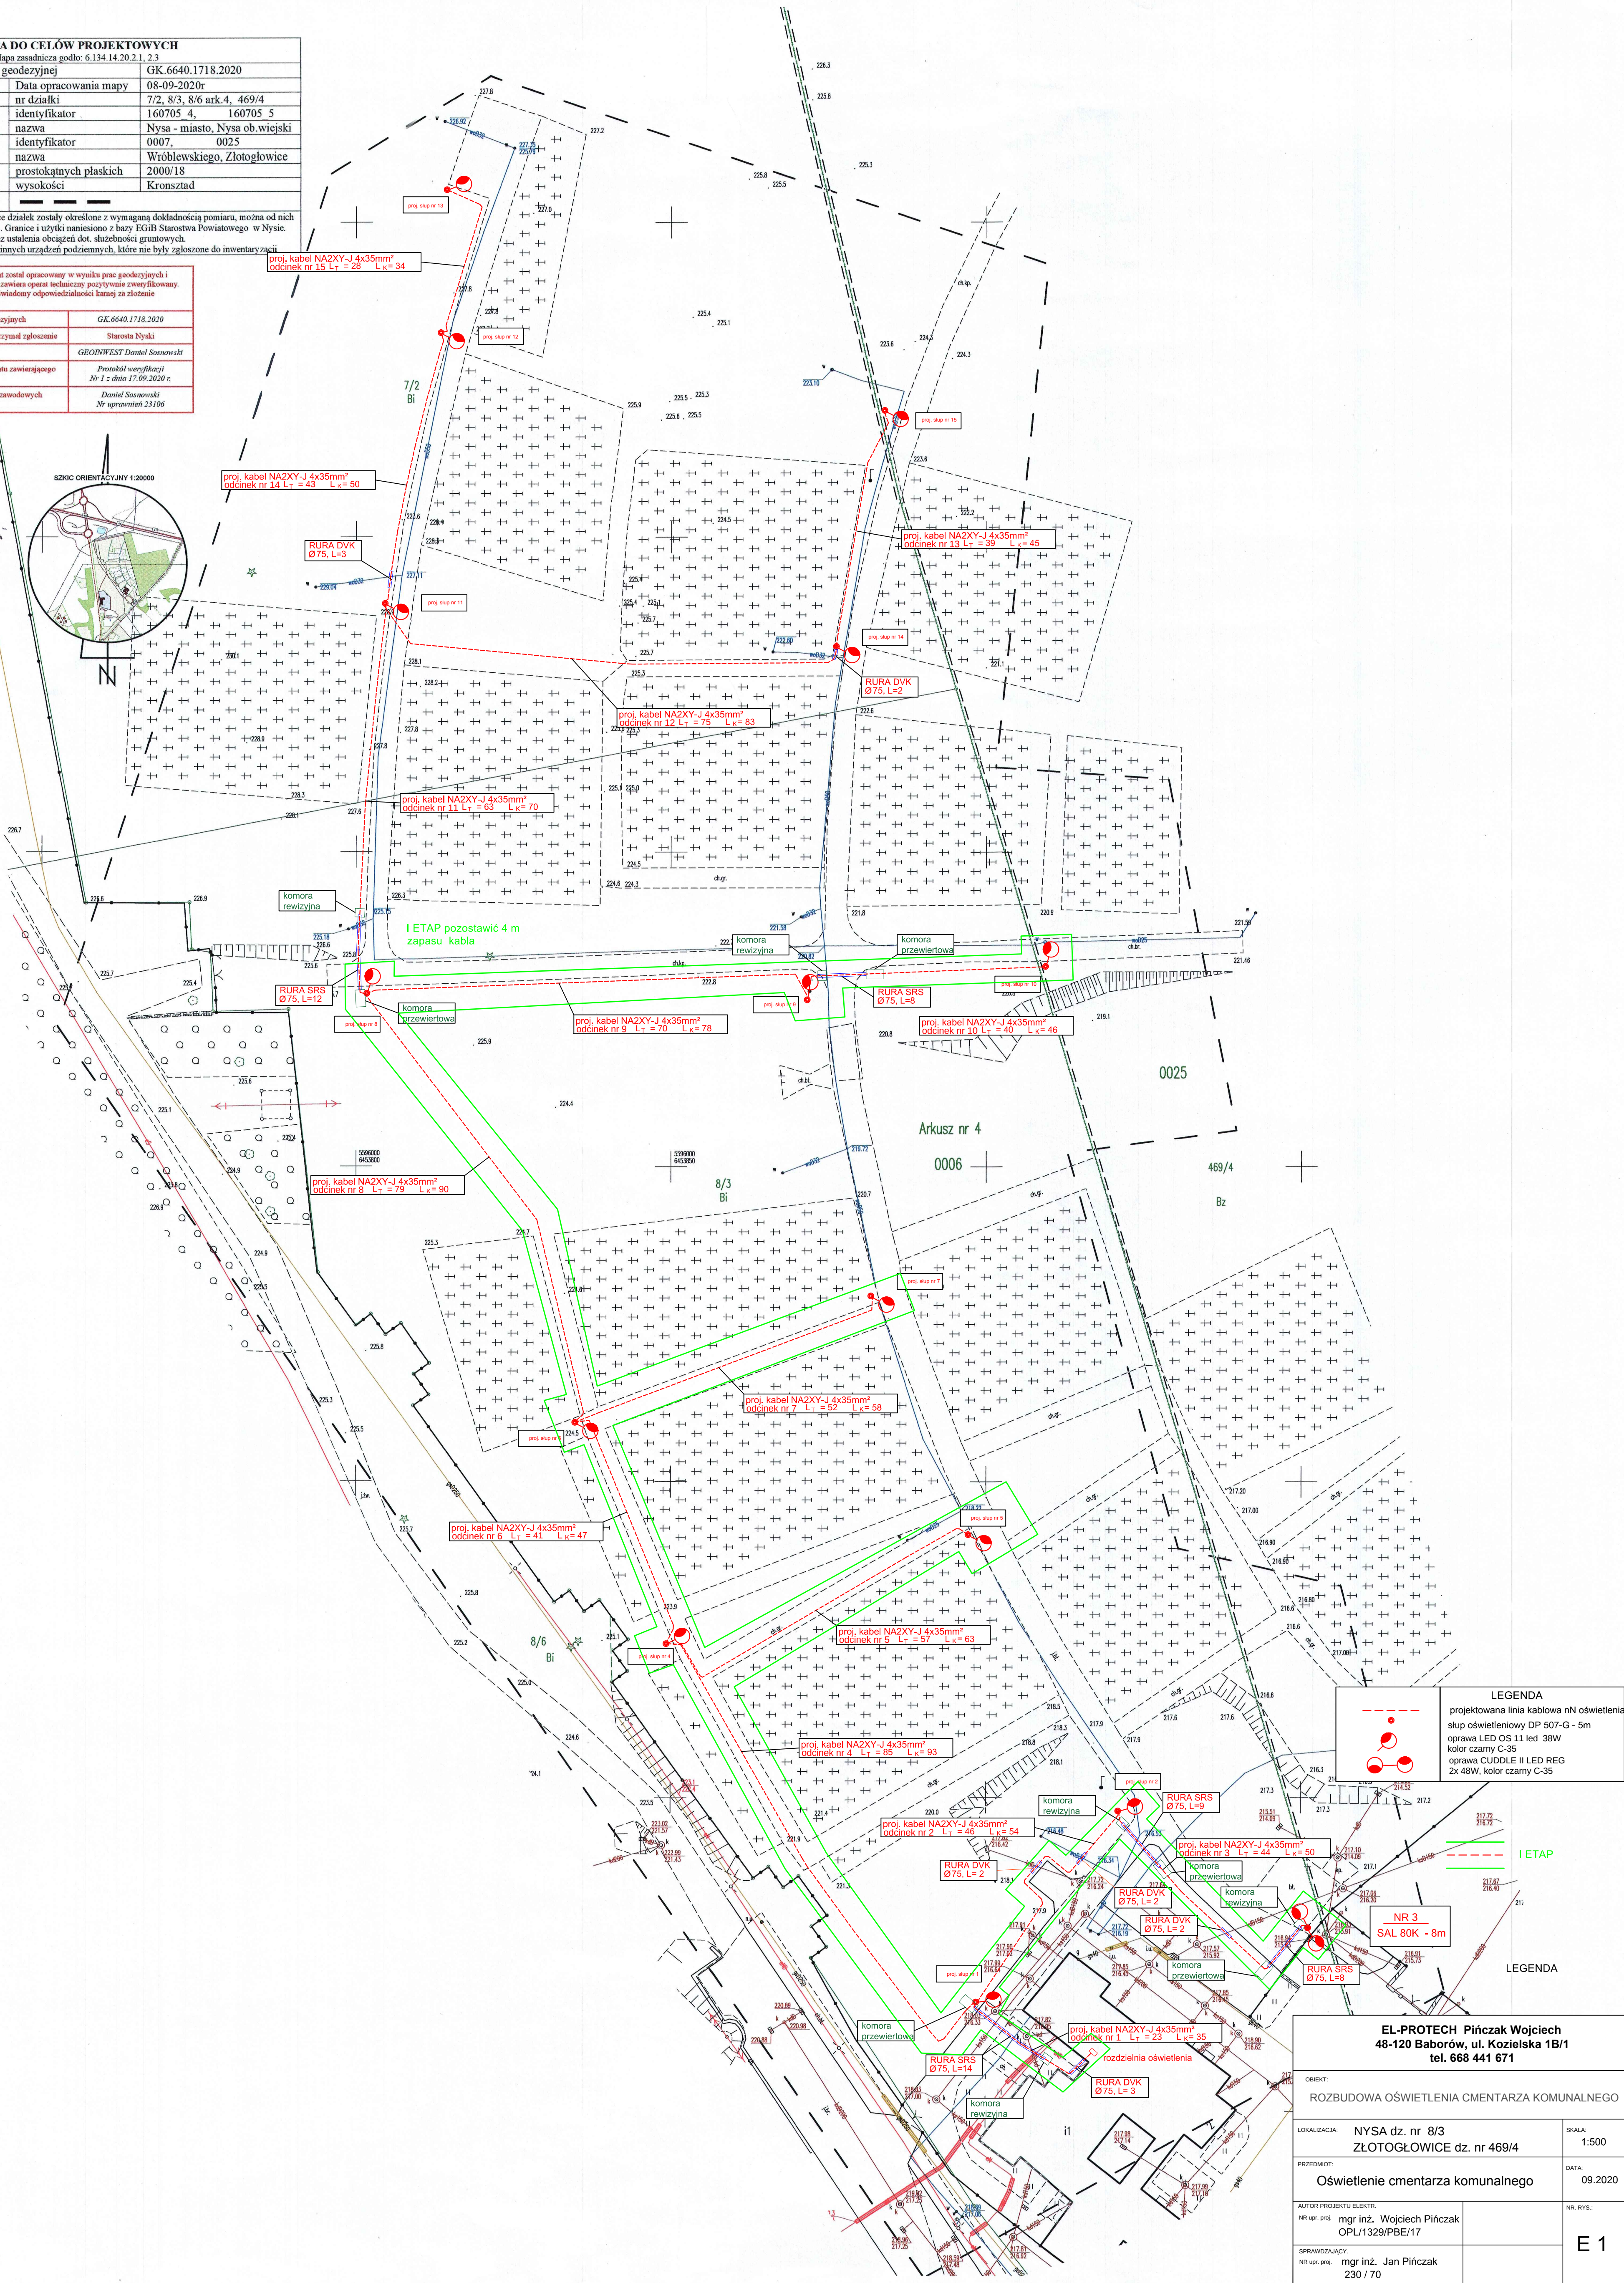


MAPA DO CELÓW PROJEKTOWYCH		
Mapa zasadnicza godło: 6.134.14.20.2.1.2.3		
Identyfikator zgłoszenia pracy geodezyjnej	GK.6640.1718.2020	
Skala mapy	1: 500	Data opracowania mapy 08-09-2020r
Gmina	Nysa	nr działki 7/2, 8/3, 8/6 ark.4, 469/4
Jednostka ewidencyjna	identyfikator	160705 4, 160705 5
	nazwa	Nysa - miasto, Nysa ob.wiejski
Obręb ewidencyjny	identyfikator	0007, 0025
	nazwa	Wróblewskiego, Złotogłowice
Nazwa układu współrzędnych	prostokątnych płaskich	2000/18
	wysokości	Kronsztad
Zakres aktualizacji		

Oświadczam, że niniejszy dokument został opracowany w wyniku prac geodezyjnych i kartograficznych, których rezultaty zawiera operat techniczny pozytywnie zweryfikowany. Jednocześnie informuję, że jestem świadomy odpowiedzialności karnej za złożenie fałszywego oświadczenia.	
Identyfikator zgłoszenia prac geodezyjnych	GK.6640.1718.2020
Organ służby geodezyjnej, który otrzymał zgłoszenie	Starosta Nyski
Wykonawca prac Geodezyjnych	GEOINWEST Daniel Sosnowski
Nr oraz data sporządzenia dokumentu zawierającego wynik pozytywnej weryfikacji	Protokół weryfikacji Nr 1 z dnia 17.09.2020 r.
Imię i nazwisko oraz nr uprawnień zawodowych kierownika prac	Daniel Sosnowski Nr uprawnień 23106

GEOINWEST
GEODEZYJNA OBSŁUGA INWESTYCJI
Daniel Sosnowski
48-304 Nysa, ul. Waryńskiego 30B
tel. 506 102 864, 77 453 79 18
NIP 7533869935, REGON 1400240519

GEODETA UPRAWNIONY
inż. Daniel Sosnowski
Świadectwo nr 23106

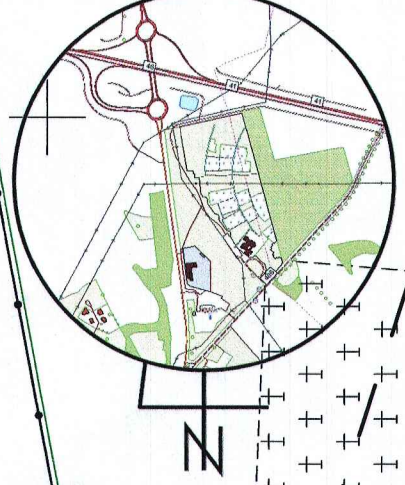

LEGENDA	
	projektowana linia kablowa nN oświetlenia
	slup oświetleniowy DP 507-G - 5m
	oprawa LED OS 11 led 38W
	oprawa C-35
	oprawa CUDDLE II LED REG
	2x 48W, kolor czarny C-35

IETAP	
NR 3 SAL 80K - 8m	
LEGENDA	

EL-PROTECH Pińczak Wojciech
48-120 Baborów, ul. Kozielska 1B/1
tel. 668 441 671

OBIEKT: ROZBUDOWA OŚWIETLENIA CMENTARZA KOMUNALNEGO		
LOKALIZACJA:	NYSZA dz. nr 8/3 ZŁOTOGLÓWICE dz. nr 469/4	SKALA: 1:500
PRZEDMIOT:	Oświetlenie cmentarza komunalnego	DATA: 09.2020
AUTOR PROJEKTU ELEKTR.	mgr inż. Wojciech Pińczak OPL/1329/PBE/17	NR. RYS: E 1
SPRAWDZAJĄCY:	mgr inż. Jan Pińczak 230 / 70	