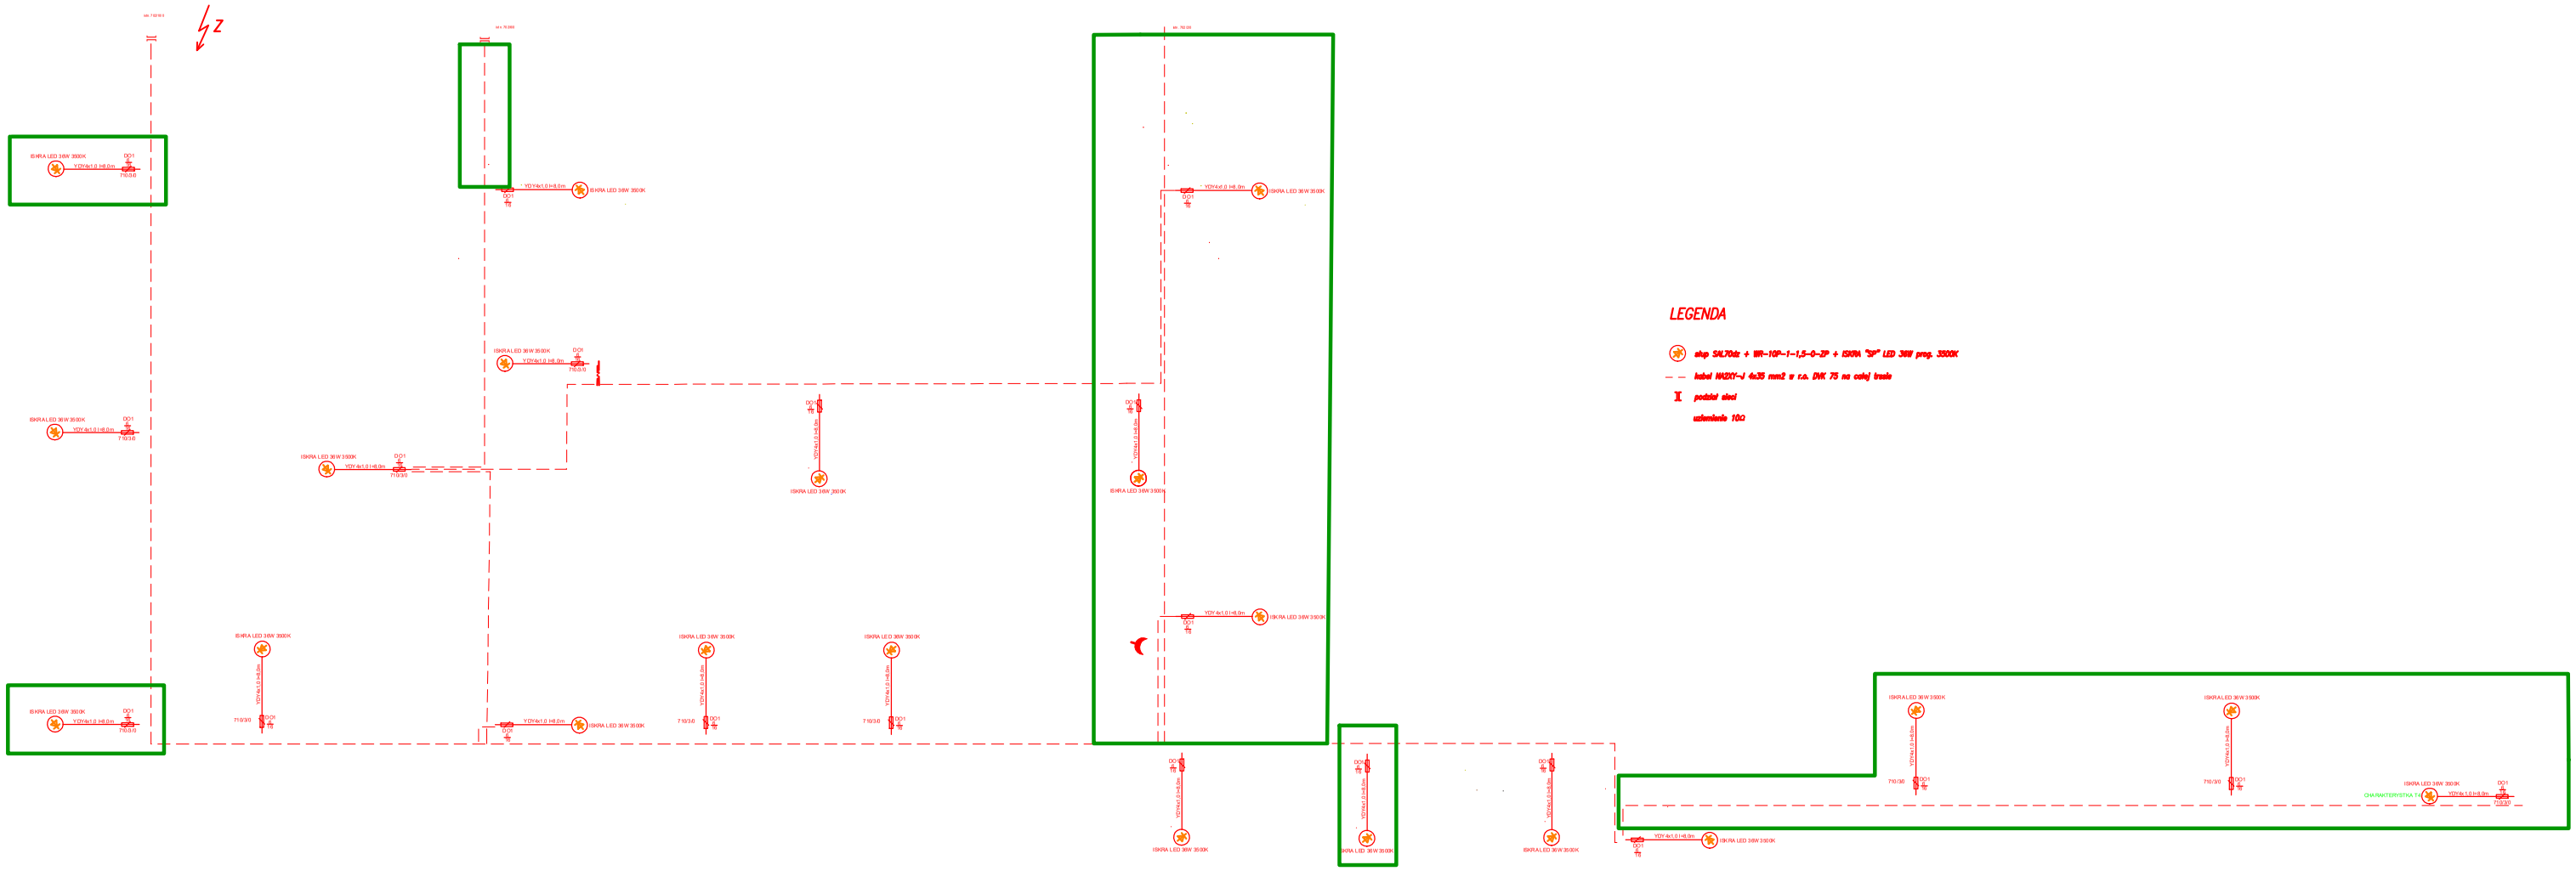
ISHRA LED 36W 3500K
YDYxs1,0 h4,0m
OD1
710/3/0