


Rewitalizacja Parku Miejskiego w Nysie oraz Parku w Białej Nyskiej wraz z budową wybranych odcinków ścieżek rowerowych od Morowa do Reduty Kardynalskiej w Nysie - dla potrzeb projektu pn. „Po ziemiach Księstwa Nyskiego i wielkich Ślązaków V. Priessnitz i J. von Eichendorff”

Gmina Nysa


PLAN SYTUACYJNO-WYSOKOŚCIOWY

Skala 1:500

DROGA
ROWEROWA
B - B

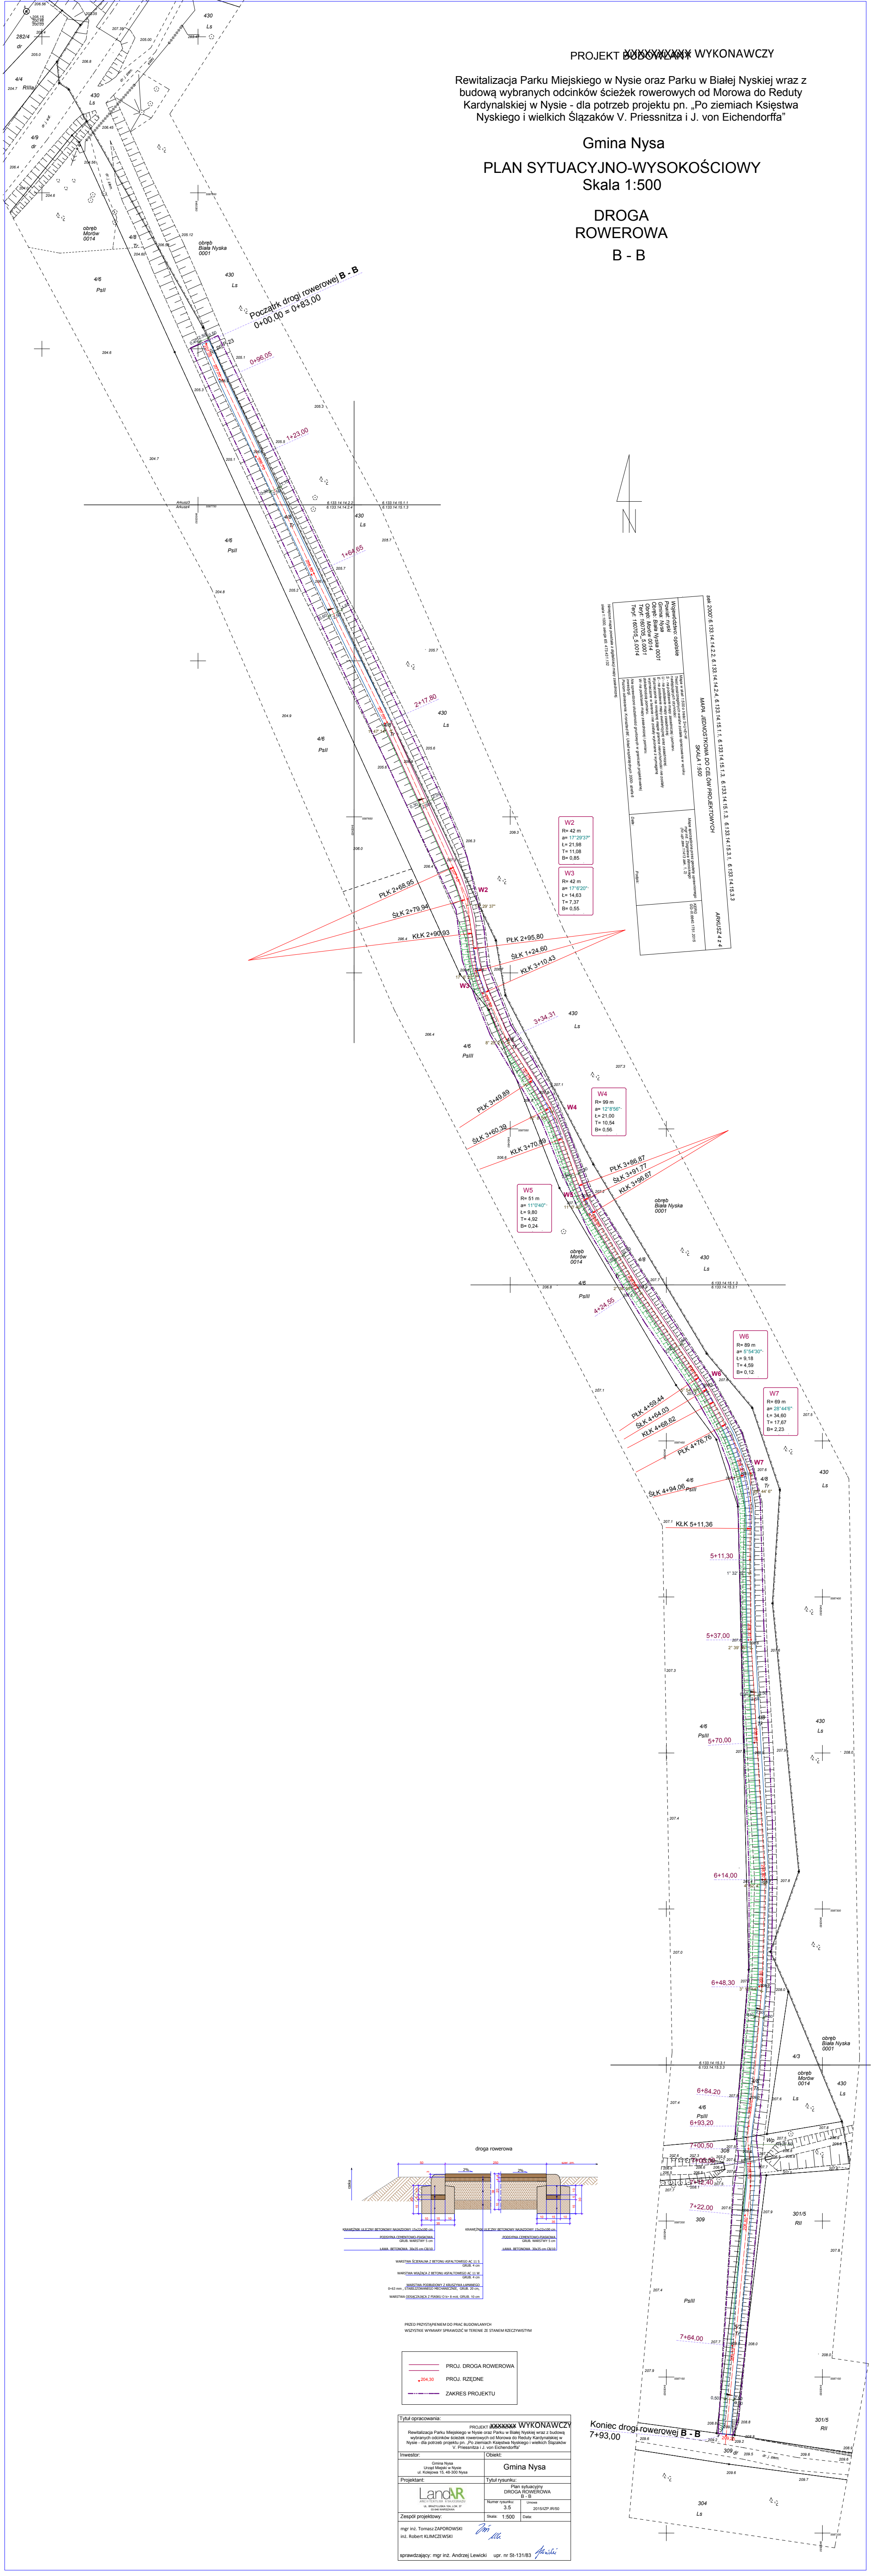

Wzrost: 1,70 m Ciężar: 75 kg Data: 15.10.2014	Wzrost: 1,70 m Ciężar: 75 kg Data: 15.10.2014	Wzrost: 1,70 m Ciężar: 75 kg Data: 15.10.2014
---	---	---

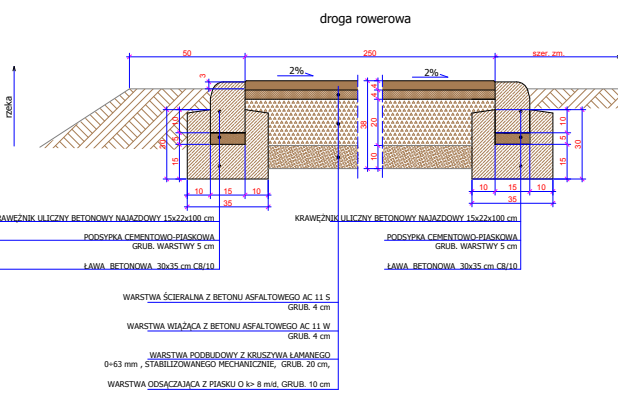

Tytuł opisanie:	
PROJEKT WYKONAWCZY	
Rewitalizacja Parku Miejskiego w Nysie oraz Parku w Białej Nyskiej wraz z budową wybranych odcinków ścieżek rowerowych od Morowa do Reduty Kardynalskiej w Nysie - dla potrzeb projektu pn. „Po ziemiach Księstwa Nyskiego i wielkich Ślązaków V. Priessnitz i J. von Eichendorff”	
Investor:	Gmina Nysa
Projektant:	Land&AR
mgr inż. Tomasz ZAPOROWSKI inż. Robert KLIMCZEWSKI	
sprawdzający: mgr inż. Andrzej Lewicki	