



- Objaśnienia:
- przed przystąpieniem do prac fundamentowych należy ocenić warunki geotechniczne.
 - posadowienie fundamentów na głębokości min. -1,10m poniżej poziomu terenu na warstwie z betonu podkładowego C8/10 gr. 10cm.
 - przed rozpoczęciem wykopów należy zdjąć warstwę urodzajną - humus oraz dokonać kontroli rzędnych wysokościowych terenu.
 - wykopy chronić przed zalaniem wodą, fundamenty wywierać w szalunkach.
 - wszystkie powierzchnie elementów betonowych mające kontakt z gruntem zabezpieczyć przeciwligocowo hydrofobem.
 - na odszawkach ław i stóp fundamentowych wyłożyć beton spadokowy,
 - ściany fundamentowe z bloczków betonowych B20.
 - jako materiał dylatacyjny zastosować twardy styropian wodoodporny

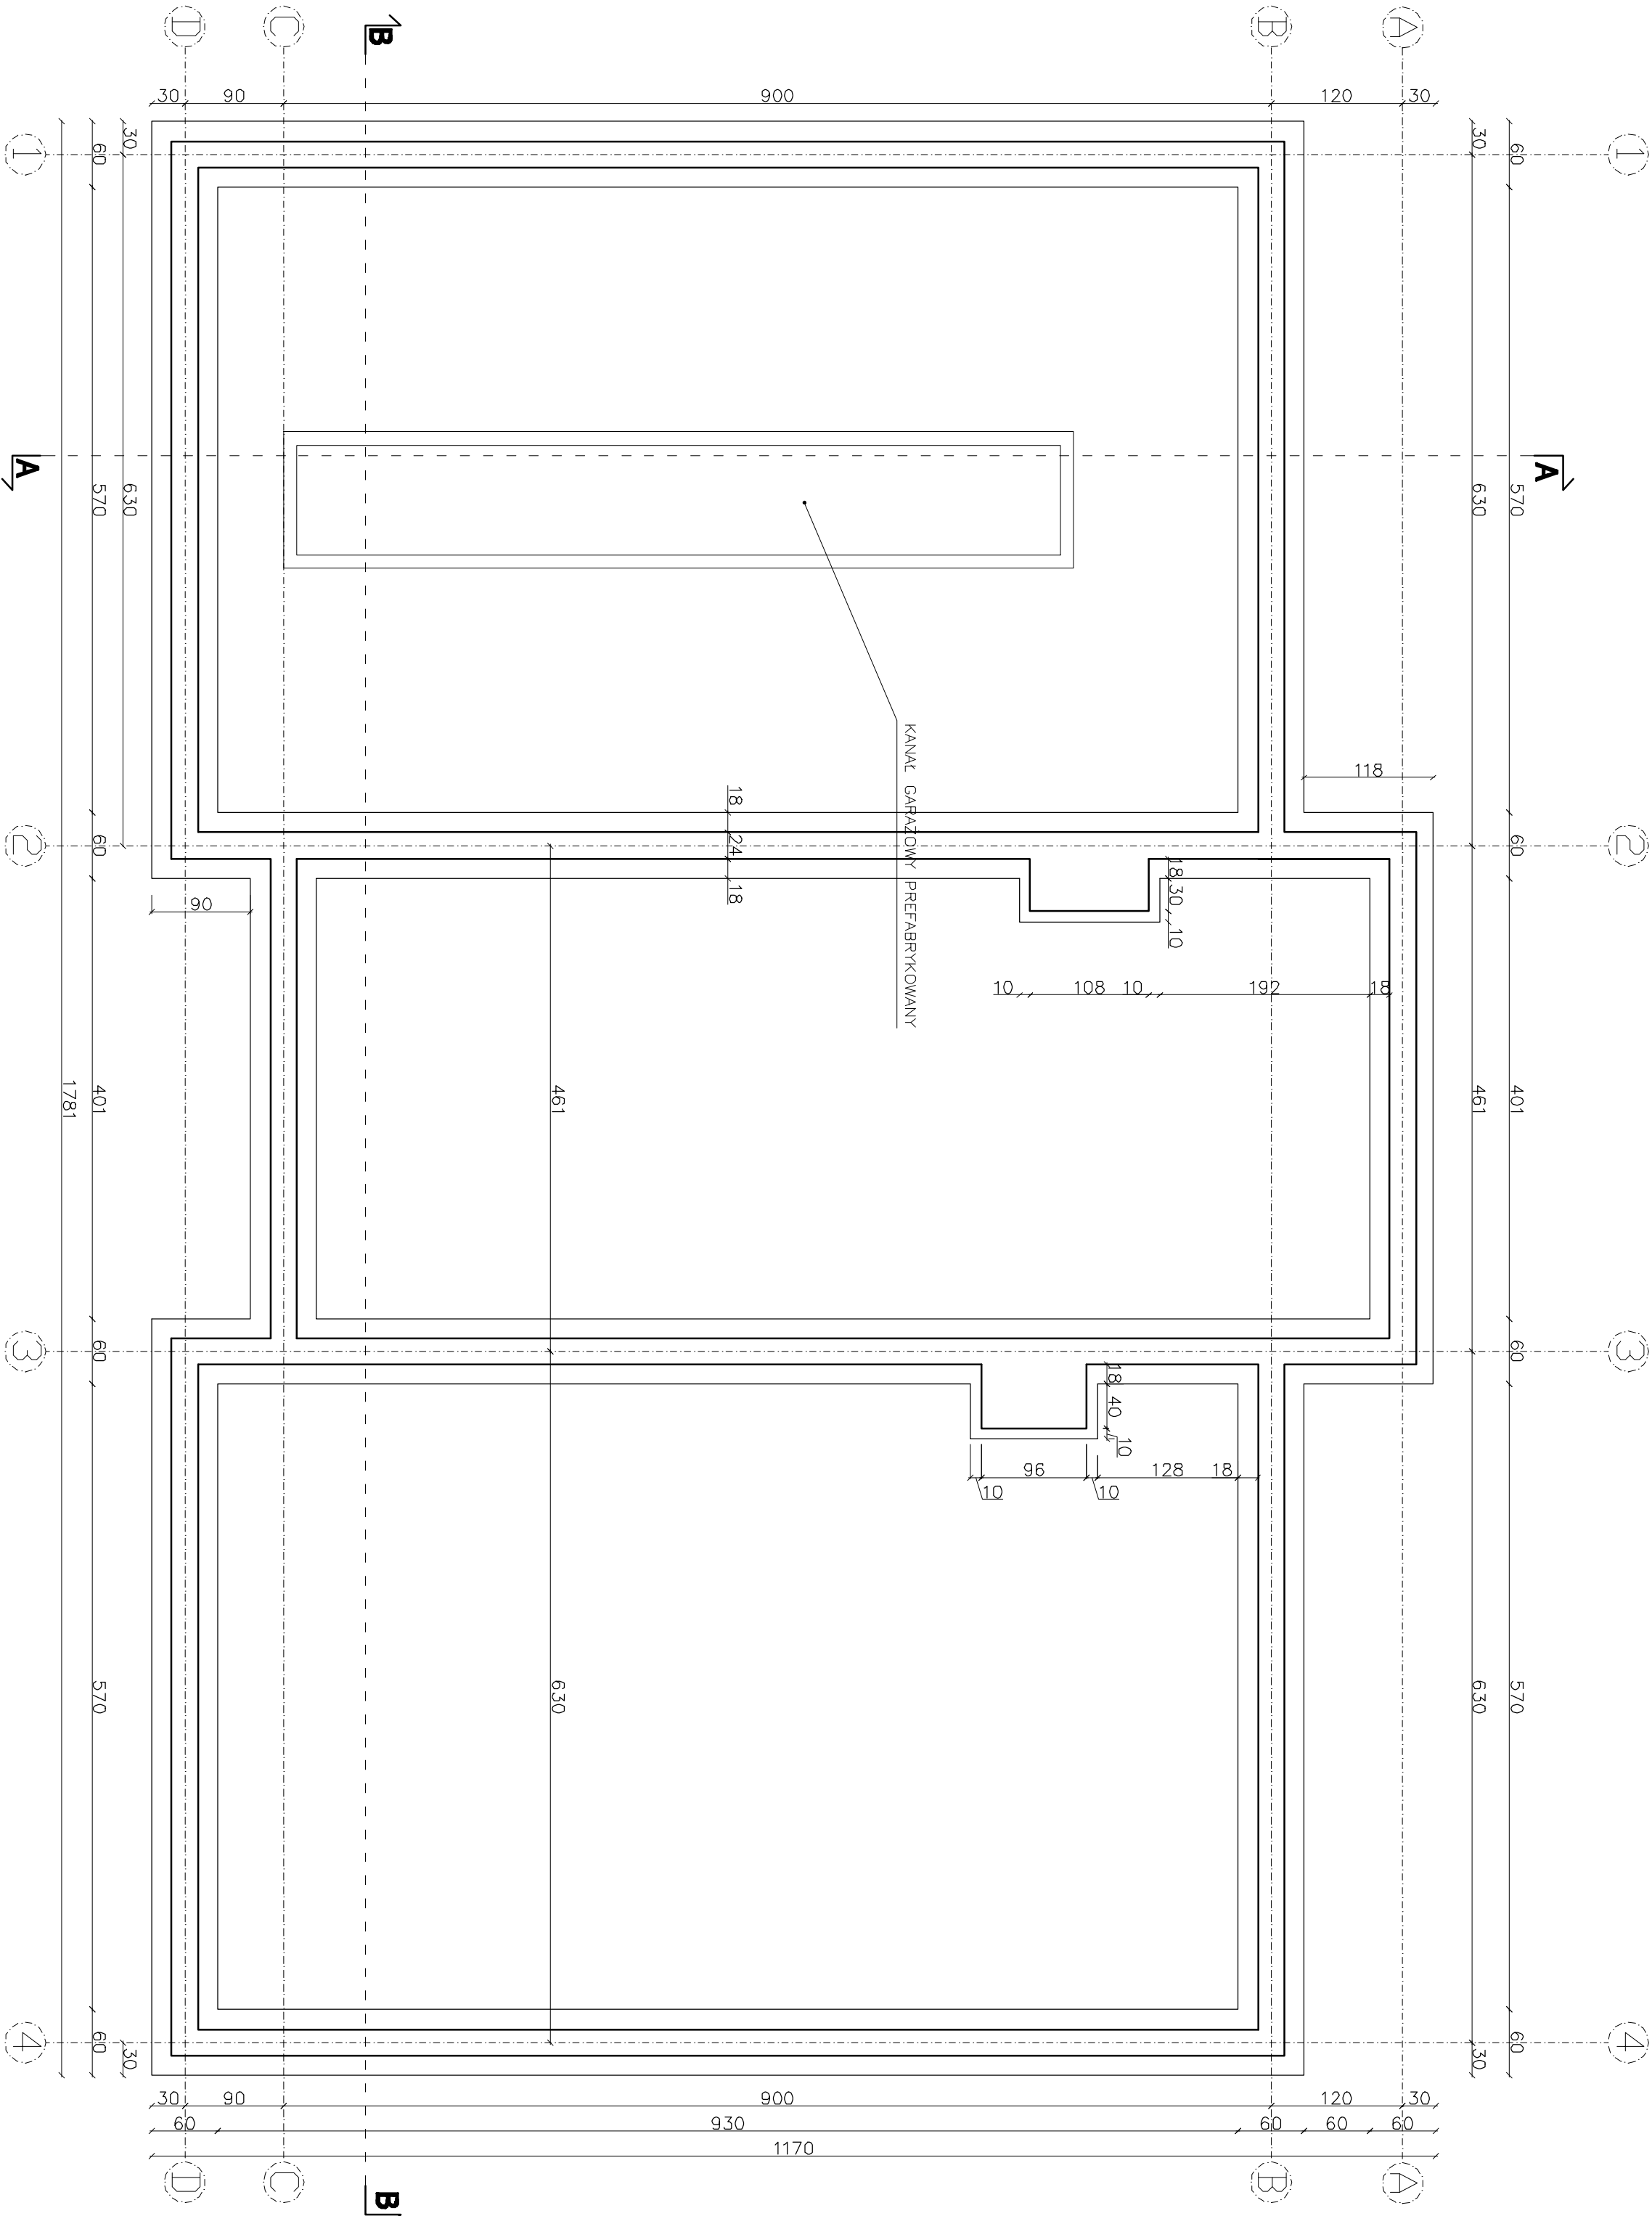

BETON: C20/25 W8
STAL: A-0 (St0S) (szerzonioma)
A-IIIN (RB500W) (pręty konstrukcyjne)
OTULINNY: 50mm

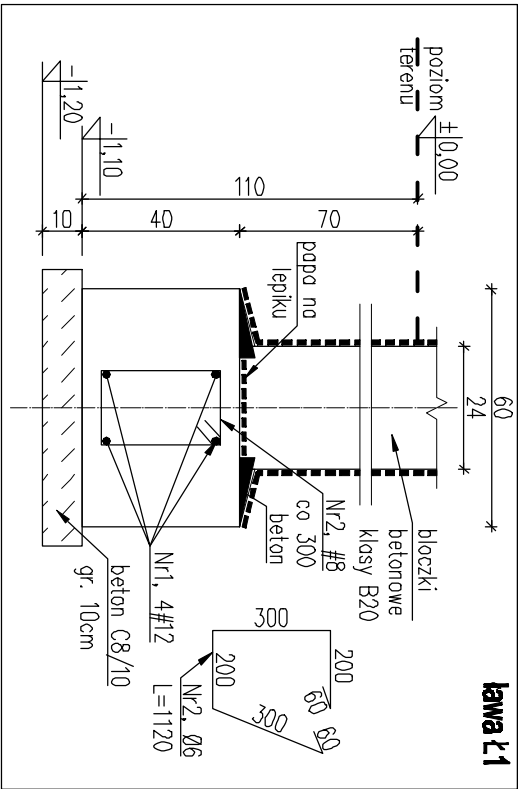

PLANBUD PAWEŁ OPARAKA, UL. ZAJĘCZOŹNA 9/Z, 48-304 NYSZA TEL.: 77 44 55 174			
Nazwa obiektu	BUDOWA BUDYNKU REZERWUJĄCEGO WRAZ Z BUDOWĄ ZPRĘŻONYMIENIOWANOSCIOWO		data 03.03.2024r.
Opis	OP. NR 241, KAL. 1: JEDNOSTKA EMBODICJALNA, 18000, 5 NYSZA-OBIEKT WIELKOPOLSKI, OBIEKT EW. 0004 WIERZCHÓCIE		
Przebieg	KONSERWACJA FUNDAMENTÓW		
Zespół projektowy	WSP. NR. 26/02/0P INŻ. WOJCIECH KLAG		
Nr rys.	1K		