


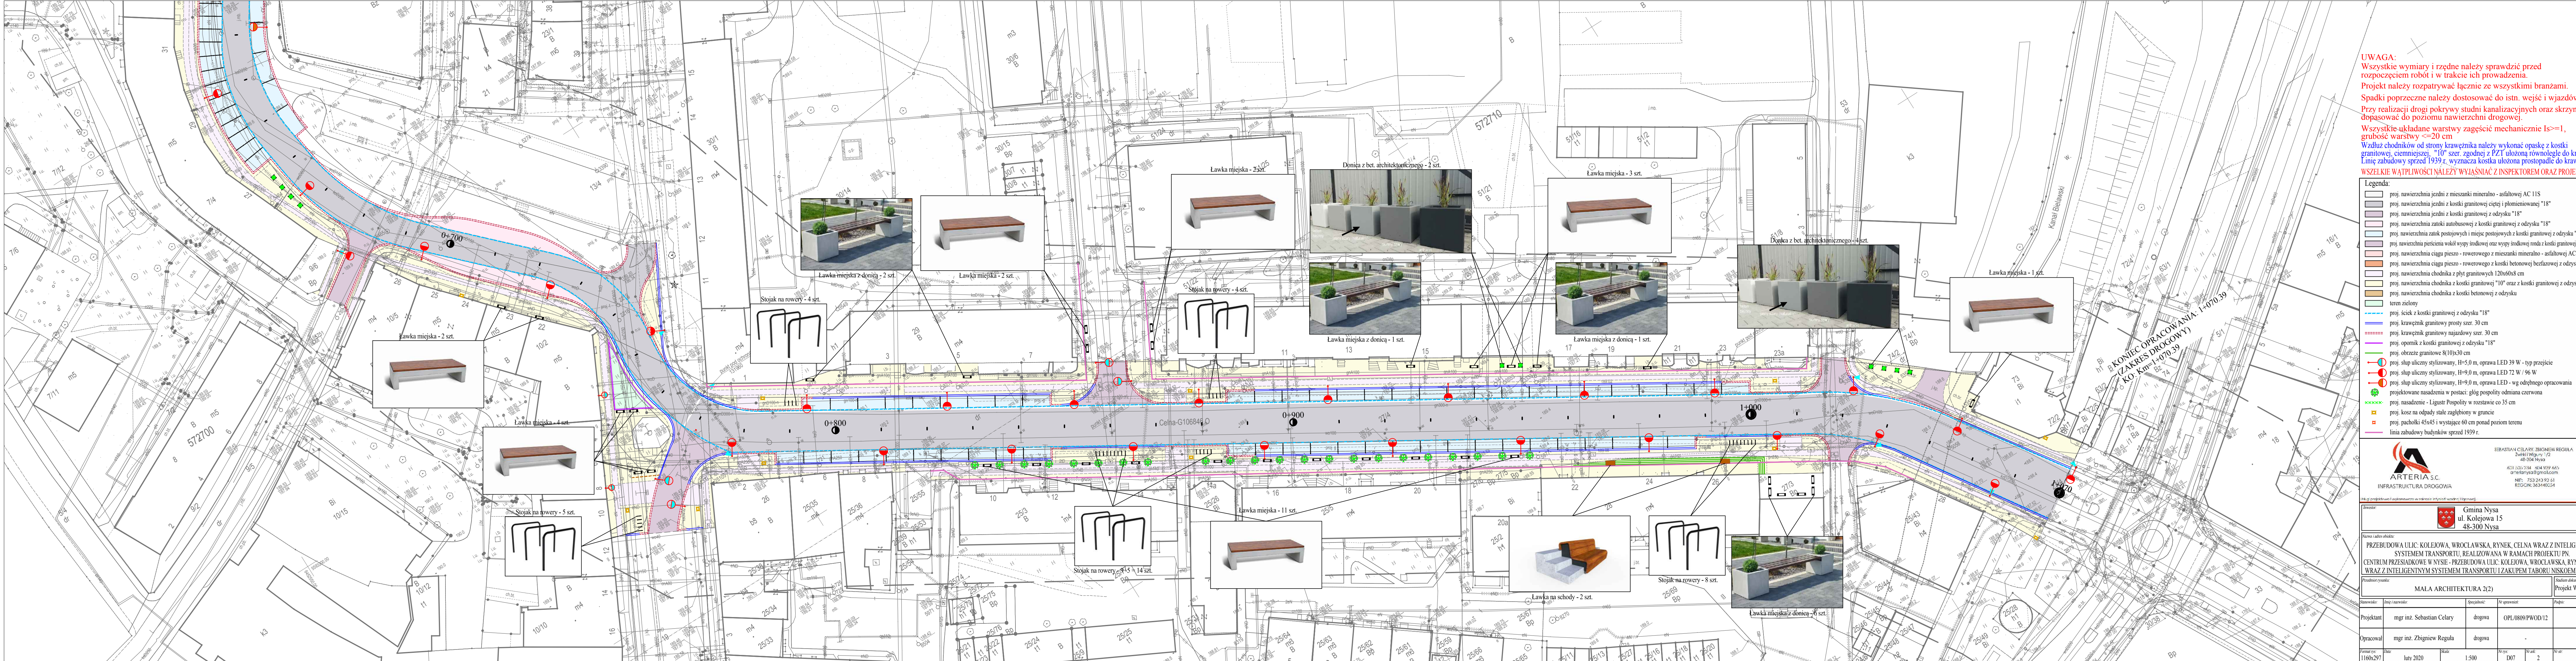

UWAGA:
Wszystkie wymiary i rzędne należy sprawdzić przed rozpoczęciem robót i w trakcie ich prowadzenia.
Projekt należy rozpatrywać łącznie ze wszystkimi branżami.
Spadki poprzeczne należy dostosować do istn. wejść i wjazdów.
Przy realizacji drogi pokrywy studni kanalizacyjnych oraz skrzynki zasuw dopasować do poziomu nawierzchni drogowej.
Wszystkie układane warstwy zagęścić mechanicznie $I_s \geq 1$, grubość warstwy ≤ 20 cm.
Wzdłuż chodników od strony krawężnika należy wykonać opaskę z kostki granitowej, ciemniejszej, "10" szer. zgodnej z PZT ułożoną równoległe do krawężnika.
Linie zabudowy sprzed 1939 r. wyznacza kostka ułożona prostopadle do krawężnika.
WSZELKIE WĄTPLIWOŚCI NALEŻY WYJAŚNIAĆ Z INSPEKTOREM ORAZ PROJEKNTANTEM

- Legenda:**
- proj. nawierzchnia jezdni z mieszanki mineralno - asfaltowej AC 11S
 - proj. nawierzchnia jezdni z kostki granitowej ciętej i płomieniowanej "18"
 - proj. nawierzchnia jezdni z kostki granitowej z odrysku "18"
 - proj. nawierzchnia zatok autobusowej z kostki granitowej z odrysku "18"
 - proj. nawierzchnia zatok postojowych i miejsc postojowych z kostki granitowej z odrysku "18"
 - proj. nawierzchnia pieszaków wokół wyspy środkowej oraz wyspy środkowej ronda z kostki granitowej z odrysku "18"
 - proj. nawierzchnia ciągu pieszko - rowerowego z mieszanki mineralno - asfaltowej AC 8S
 - proj. nawierzchnia ciągu pieszko - rowerowego z kostki betonowej bezładowej z odrysku
 - proj. nawierzchnia chodnika z płyty granitowych 120x60x8 cm
 - proj. nawierzchnia chodnika z kostki granitowej "10" oraz z kostki granitowej z odrysku "10"
 - proj. nawierzchnia chodnika z kostki betonowej z odrysku
 - teren zielony
 - proj. ściek z kostki granitowej z odrysku "18"
 - proj. krawężnik granitowy prosty szer. 30 cm
 - proj. krawężnik granitowy najazdowy szer. 30 cm
 - proj. opornik z kostki granitowej z odrysku "18"
 - proj. obrzeże granitowe 8(10)x30 cm
 - proj. słup uliczny stylizowany, H=5,0 m, oprawa LED 39 W - typ przejście
 - proj. słup uliczny stylizowany, H=9,0 m, oprawa LED 72 W / 96 W
 - proj. słup uliczny stylizowany, H=9,0 m, oprawa LED - wg odrębnego opracowania
 - projektowane nasadzenia w postaci: głów pospolity odmiana czerwona
 - proj. nasadzenie - Ligustr Pospolity w rozstawie co 35 cm
 - proj. kosz na odpady stałe zagłębiony w gruncie
 - proj. pacholki 45x45 i wystające 60 cm ponad poziom terenu
 - linia zabudowy budynków sprzed 1939 r.

SEBASTIAN CELARY, ZBIGNIEW REGUŁA
Zakł. i Wzory 12
48-304 Nysa
Kontakt: 71 323 73 84, 604 959 665
artefarysa@gmail.com
NIP: 723 243 92 61
REGON: 38346054

Beneaktor: **Gmina Nysa**
ul. Kolejowa 15
48-300 Nysa

Nazwa i adres obiektu:
PRZEBUDOWA ULIC: KOLEJOWA, WROCLAWSKA, RYNEK, CELNA WRAZ Z INTELIGENTNYM SYSTEMEM TRANSPORTU, REALIZOWANA W RAMACH PROJEKTU PN. CENTRUM PRZESIADKOWE W NYSIE - PRZEBUDOWA ULIC: KOLEJOWA, WROCLAWSKA, RYNEK, CELNA WRAZ Z INTELIGENTNYM SYSTEMEM TRANSPORTU I ZAKUPEM TABORU NISKOEMISYJNEGO

Pracownik rysunek: **MAŁA ARCHITEKTURA 2(2)** Stan dokumentu: **Projekt Wykonawczy**

Stanowisko:	linia i nazwa:	Specjalność:	N. uprawnień:	Podpis:
Projektant:	mgr inż. Sebastian Celary	drogowa	OPL/08/09/PWOD/12	
Opracował:	mgr inż. Zbigniew Reguła	drogowa		
Forma rys.:	Data:	Skala:	N. rys.:	N. ark.:
1:60x297	luty 2020	1:500	D07	2

